


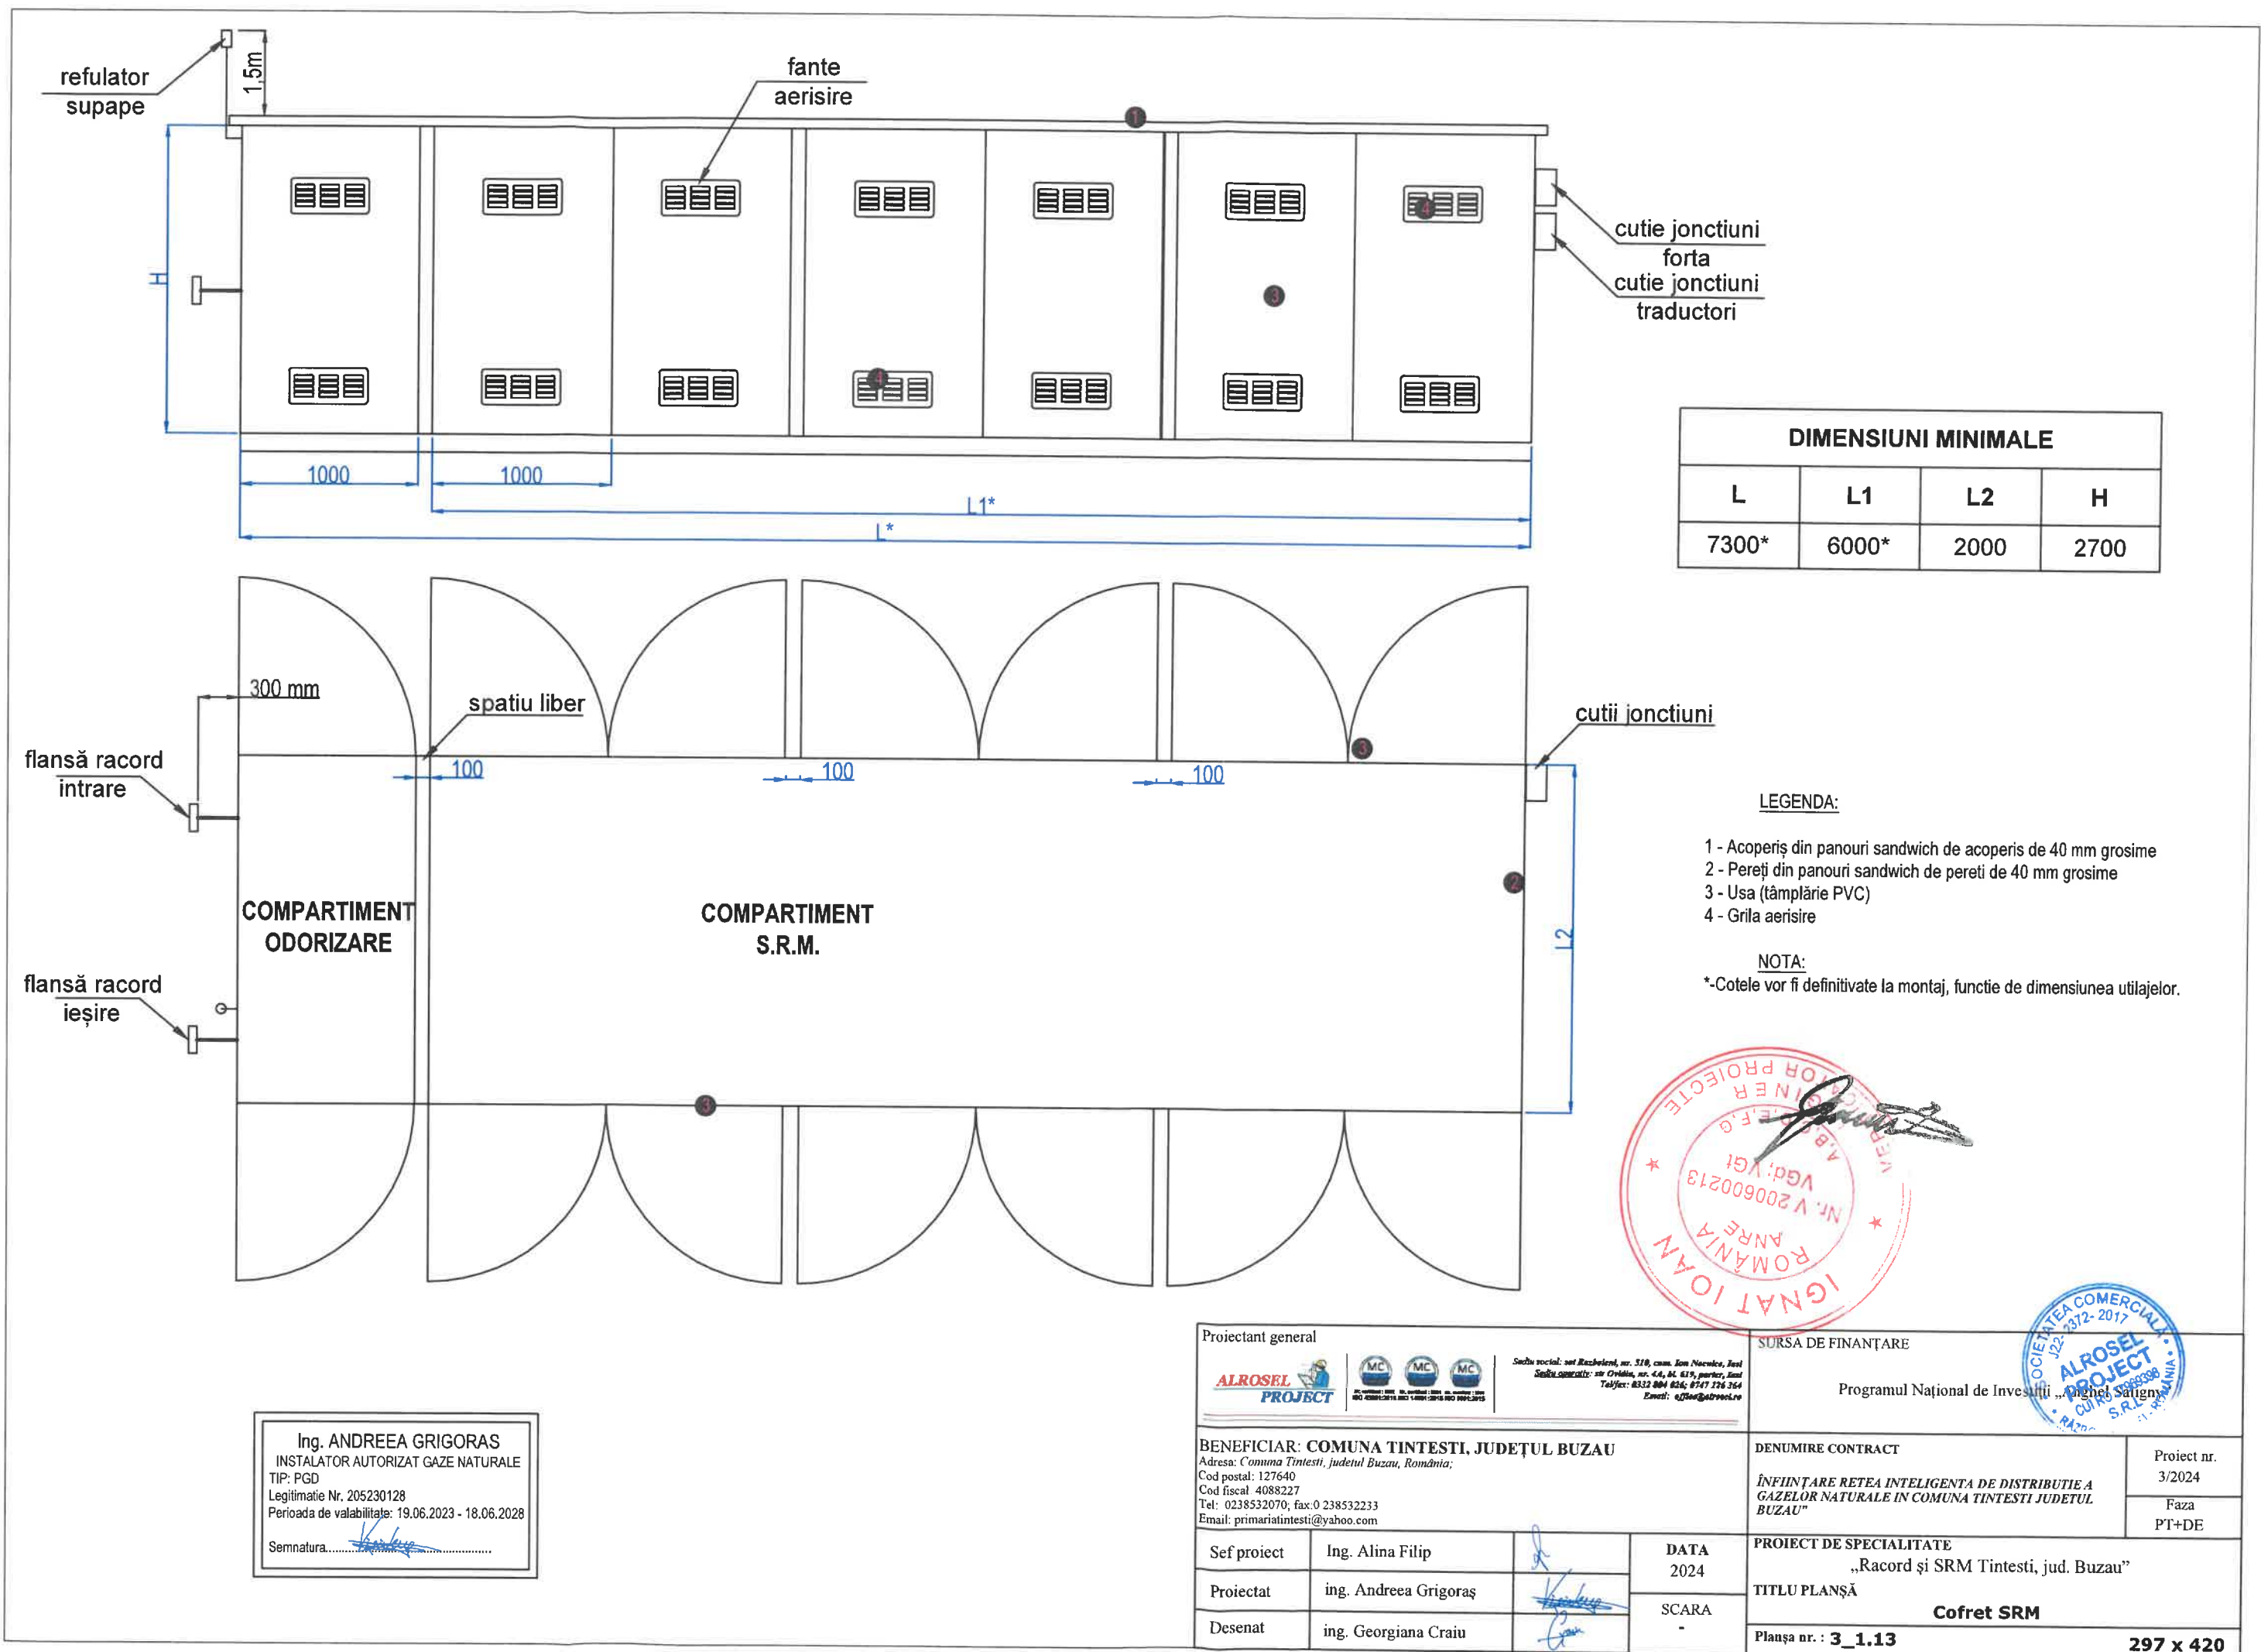

DIMENSIUNI MINIMALE			
L	L1	L2	H
7300*	6000*	2000	2700

LEGENDA:

- 1 - Acoperiș din panouri sandwich de acoperis de 40 mm grosime
- 2 - Pereți din panouri sandwich de pereti de 40 mm grosime
- 3 - Usa (tâmplărie PVC)
- 4 - Grila aerisire

NOTA:

*-Cotele vor fi definitive la montaj, functie de dimensiunea utilajelor.



Ing. ANDREEA GRIGORAS
INSTALATOR AUTORIZAT GAZE NATURALE
TIP: PGD
Legitimatie Nr. 205230128
Perioada de valabilitate: 19.06.2023 - 18.06.2028
Semnatura.....

Proiectant general ALROSEL PROJECT Societate comerciala cu capital 100% românesc Sediu social: sat Razbeleni, nr. 518, com. Ion Nenciu, Jud. Buzau Sediu operativ: str. Crivida, nr. 44, bl. 619, parter, Jud. Buzau Tel: 0238532070; fax: 0 238532233 Email: office@alroselect.ro	SURSA DE FINANȚARE Programul Național de Investiții „Pignel Saigay”	
BENEFICIAR: COMUNA TINTESTI, JUDEȚUL BUZAU Adresa: Comuna Tintesti, Judetul Buzau, România; Cod postal: 127640 Cod fiscal: 4088227 Tel: 0238532070; fax: 0 238532233 Email: primariatintesti@yahoo.com	DENUMIRE CONTRACT ÎNFIINȚARE REȚEA INTELIGENTA DE DISTRIBUTIE A GAZELOR NATURALE IN COMUNA TINTESTI JUDEȚUL BUZAU	Proiect nr. 3/2024 Faza PT+DE
Sef proiect	Ing. Alina Filip	DATA 2024
Proiectat	ing. Andreea Grigoras	SCARA
Desenat	ing. Georgiana Craiu	
PROIECT DE SPECIALITATE „Racord și SRM Tintesti, jud. Buzau” TITLU PLANȘĂ Cofret SRM Planșa nr. : 3_1.13		297 x 420