
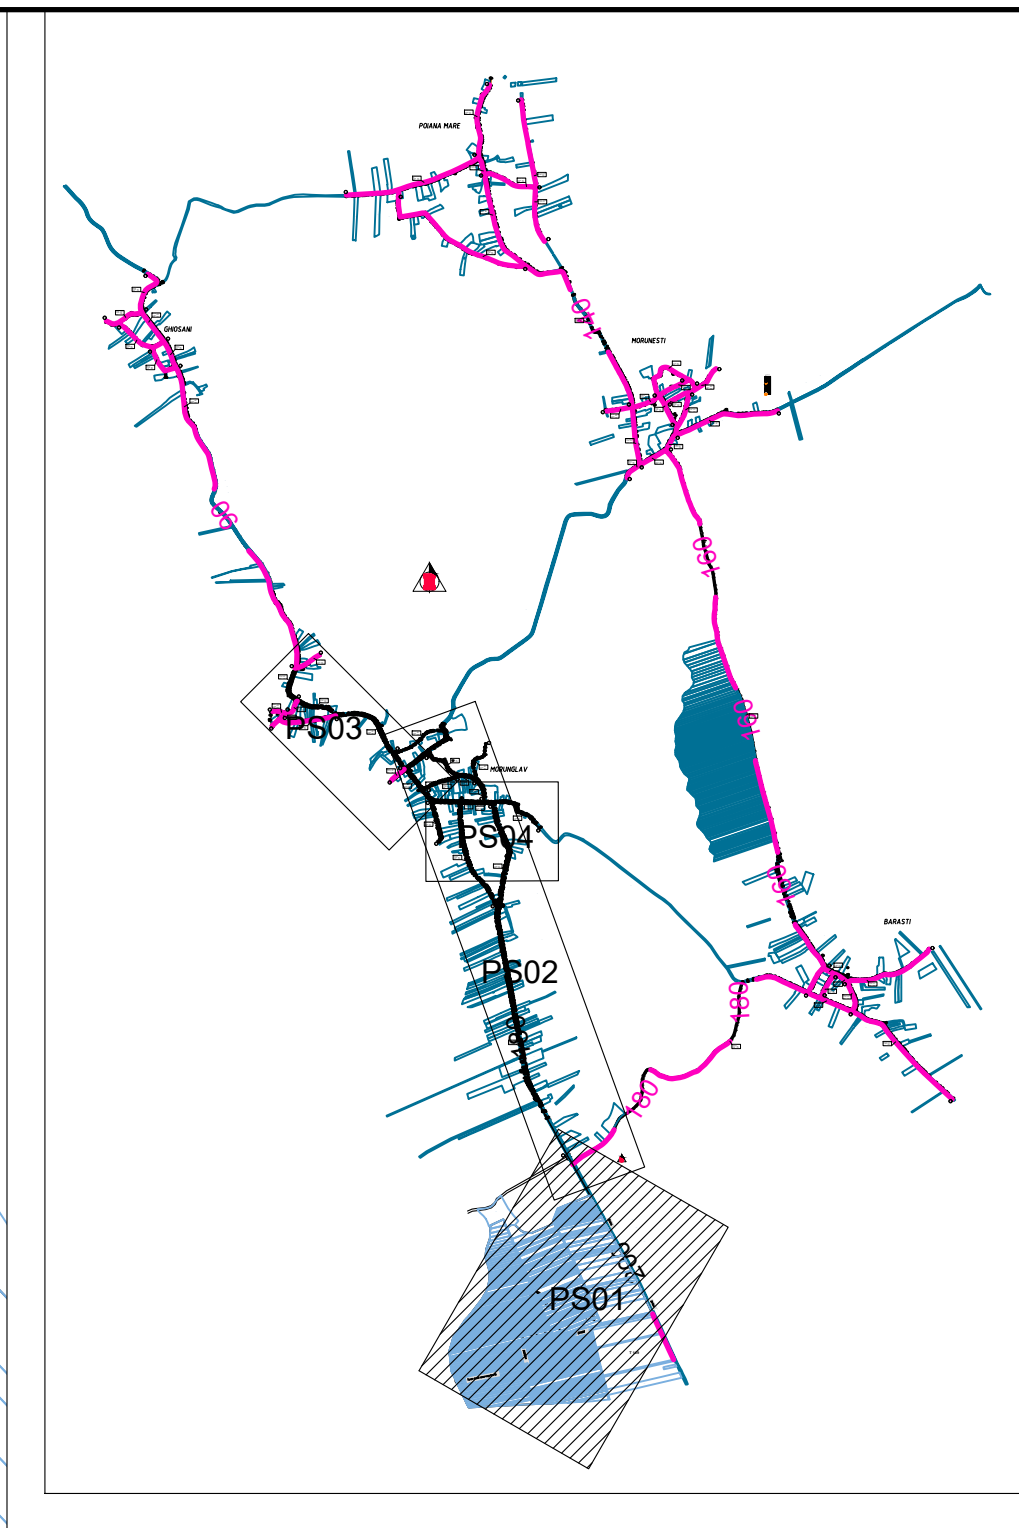


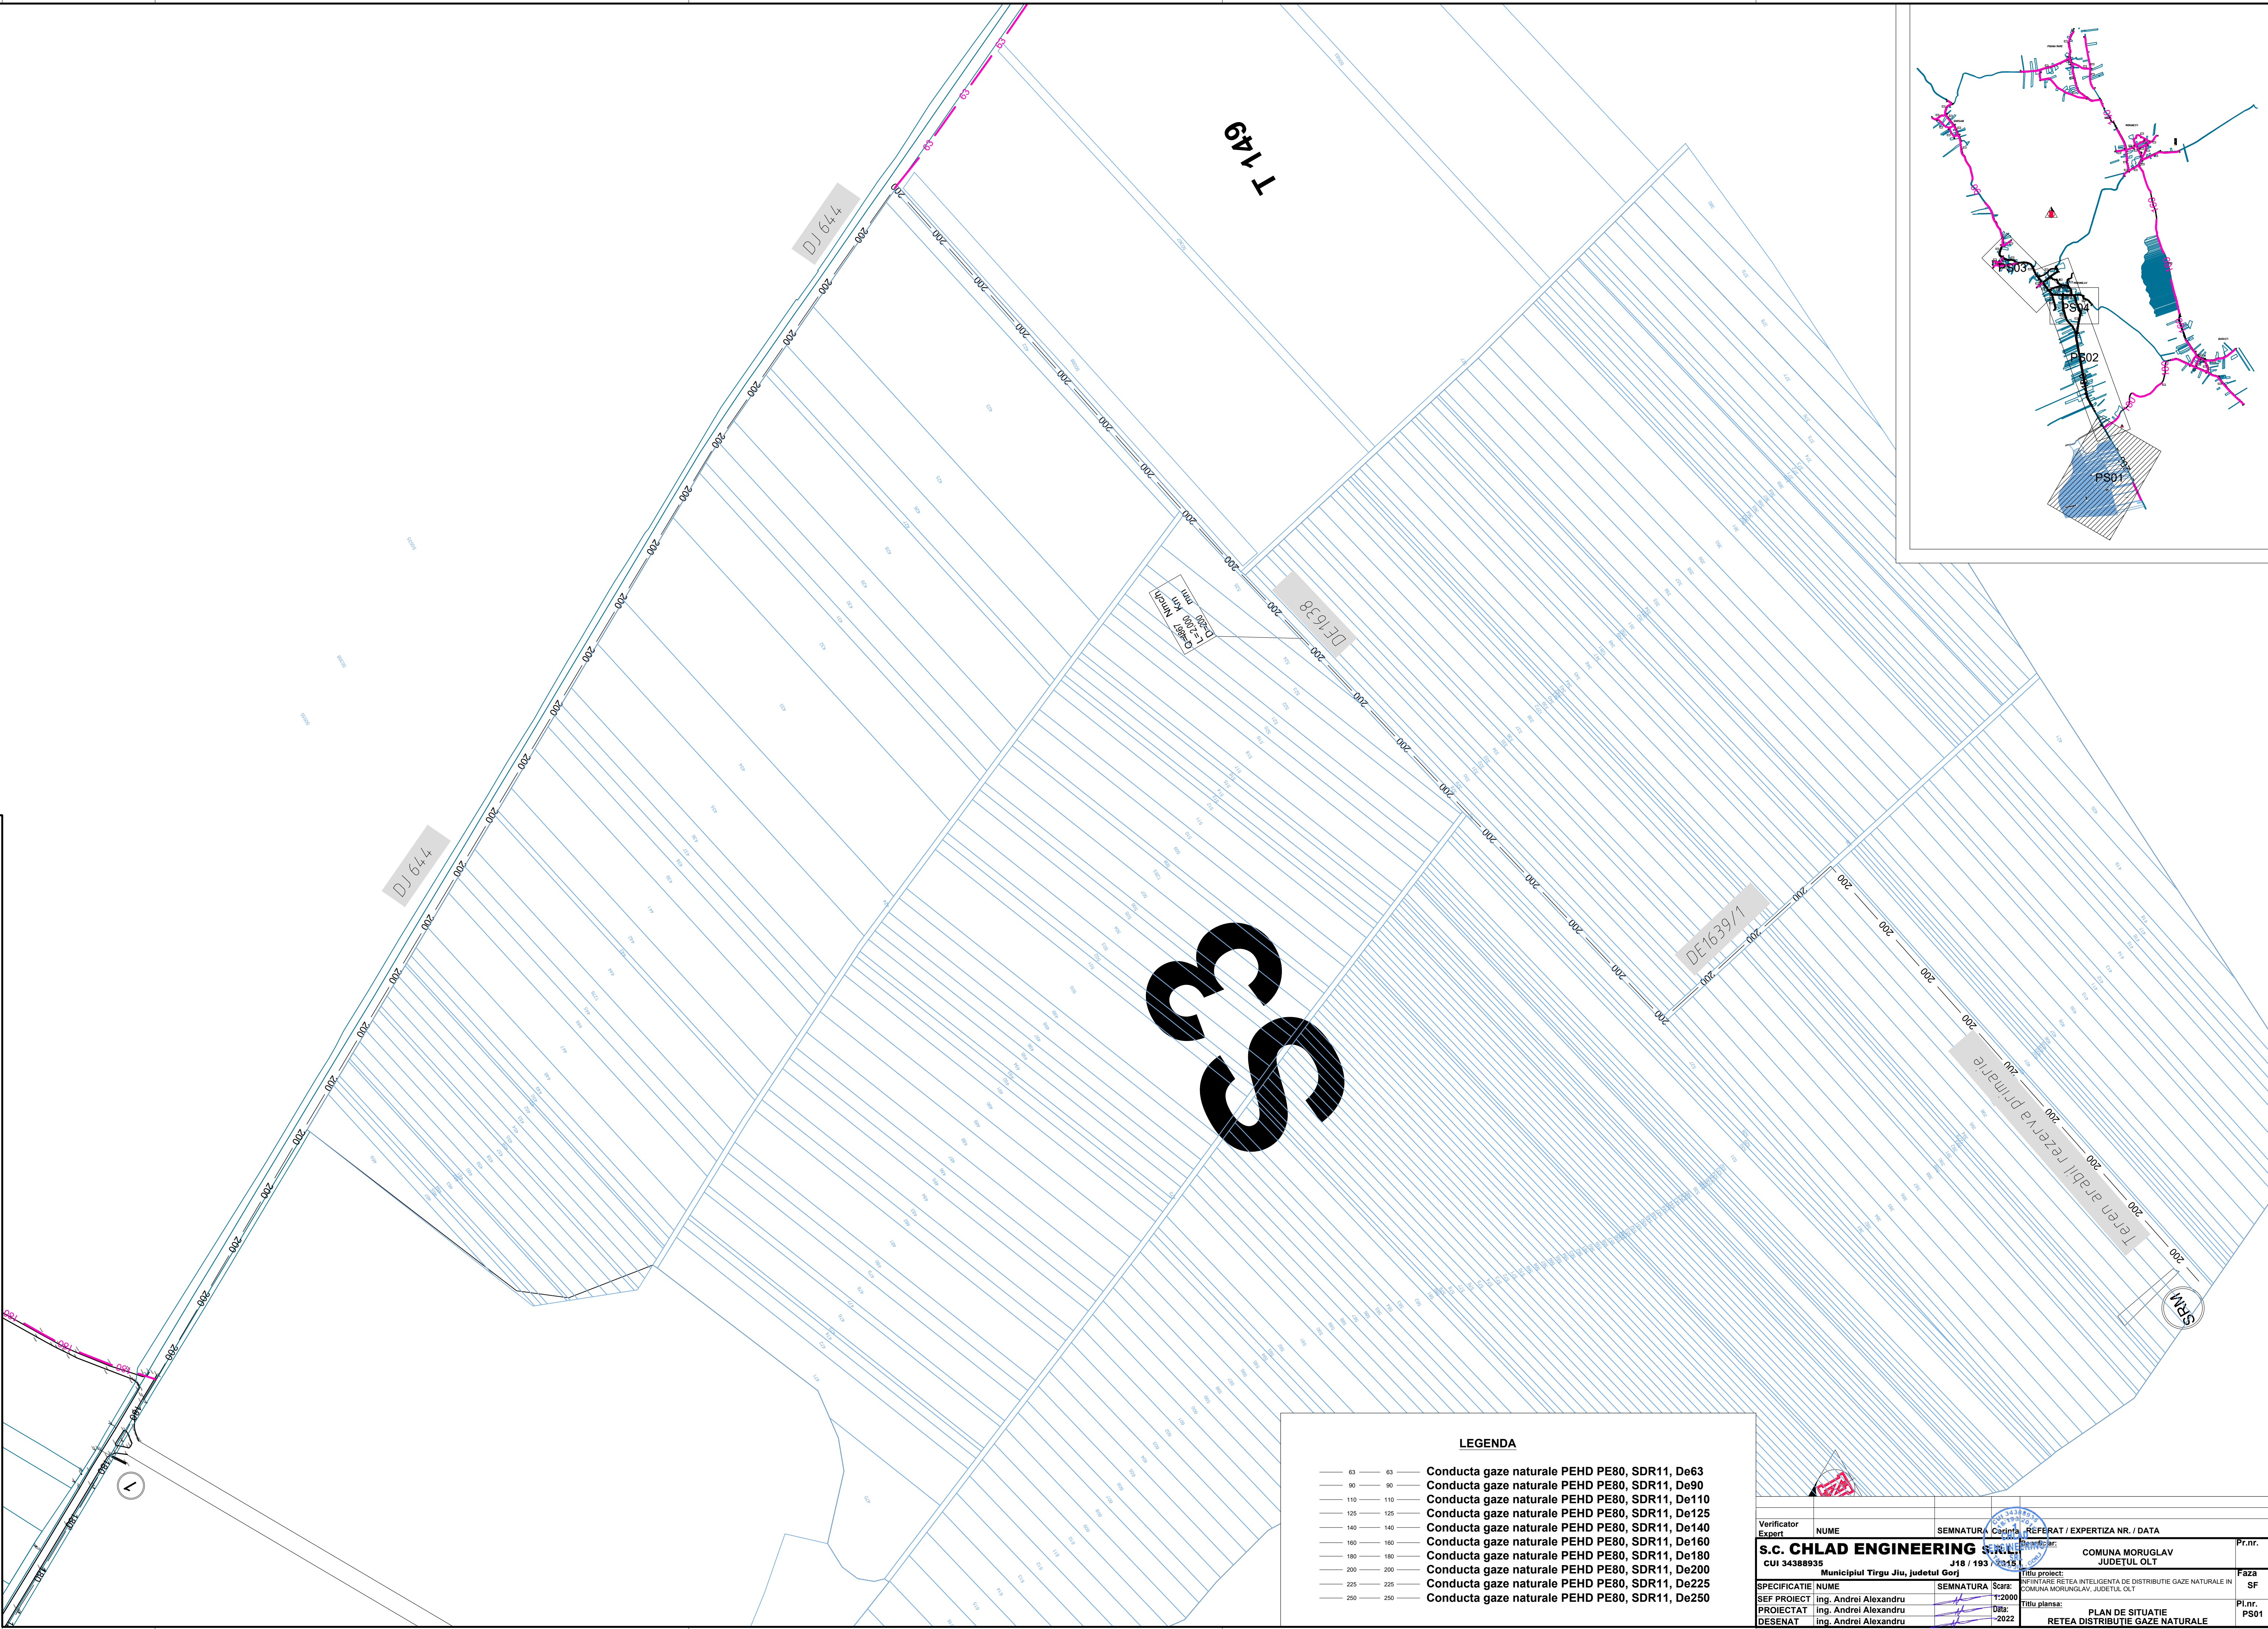

33

#### LEGENDA

|     |     |                                                |
|-----|-----|------------------------------------------------|
| 63  | 63  | Conducta gaze naturale PEHD PE80, SDR11, De63  |
| 90  | 90  | Conducta gaze naturale PEHD PE80, SDR11, De90  |
| 110 | 110 | Conducta gaze naturale PEHD PE80, SDR11, De110 |
| 125 | 125 | Conducta gaze naturale PEHD PE80, SDR11, De125 |
| 140 | 140 | Conducta gaze naturale PEHD PE80, SDR11, De140 |
| 160 | 160 | Conducta gaze naturale PEHD PE80, SDR11, De160 |
| 180 | 180 | Conducta gaze naturale PEHD PE80, SDR11, De180 |
| 200 | 200 | Conducta gaze naturale PEHD PE80, SDR11, De200 |
| 225 | 225 | Conducta gaze naturale PEHD PE80, SDR11, De225 |
| 250 | 250 | Conducta gaze naturale PEHD PE80, SDR11, De250 |

|                       |  |                                    |                  |                                |                                                                                             |
|-----------------------|--|------------------------------------|------------------|--------------------------------|---------------------------------------------------------------------------------------------|
| Verificator<br>Expert |  | NUME                               | SEMNAȚURA        | REFERAT / EXPERTIZA NR. / DATA | Pr.nr.                                                                                      |
| CUI 34388935          |  | Municipiul Tirgu Jiu, judetul Gorj | J18 / 193 / 2022 | COMUNA MORUȘENI<br>JUDEȚUL OLT | Faza<br>SF                                                                                  |
| SPECIFICATIE          |  | NUME                               | SEMNAȚURA        | Scara                          | Titlu proiect:                                                                              |
| SEF PROIECT           |  | ing. Andrei Alexandru              |                  | 1:2000                         | INFINTARE REȚEA INTELIGENTĂ DE DISTRIBUȚIE GAZE NATURALE ÎN<br>COMUNA MORUȘENI, JUDEȚUL OLT |
| PROIECTAT             |  | ing. Andrei Alexandru              |                  | Data:                          | Titlu planșă:                                                                               |
| DESENAT               |  | ing. Andrei Alexandru              |                  | 2022                           | PLAN DE SITUAȚIE<br>REȚEA DISTRIBUȚIE GAZE NATURALE                                         |