


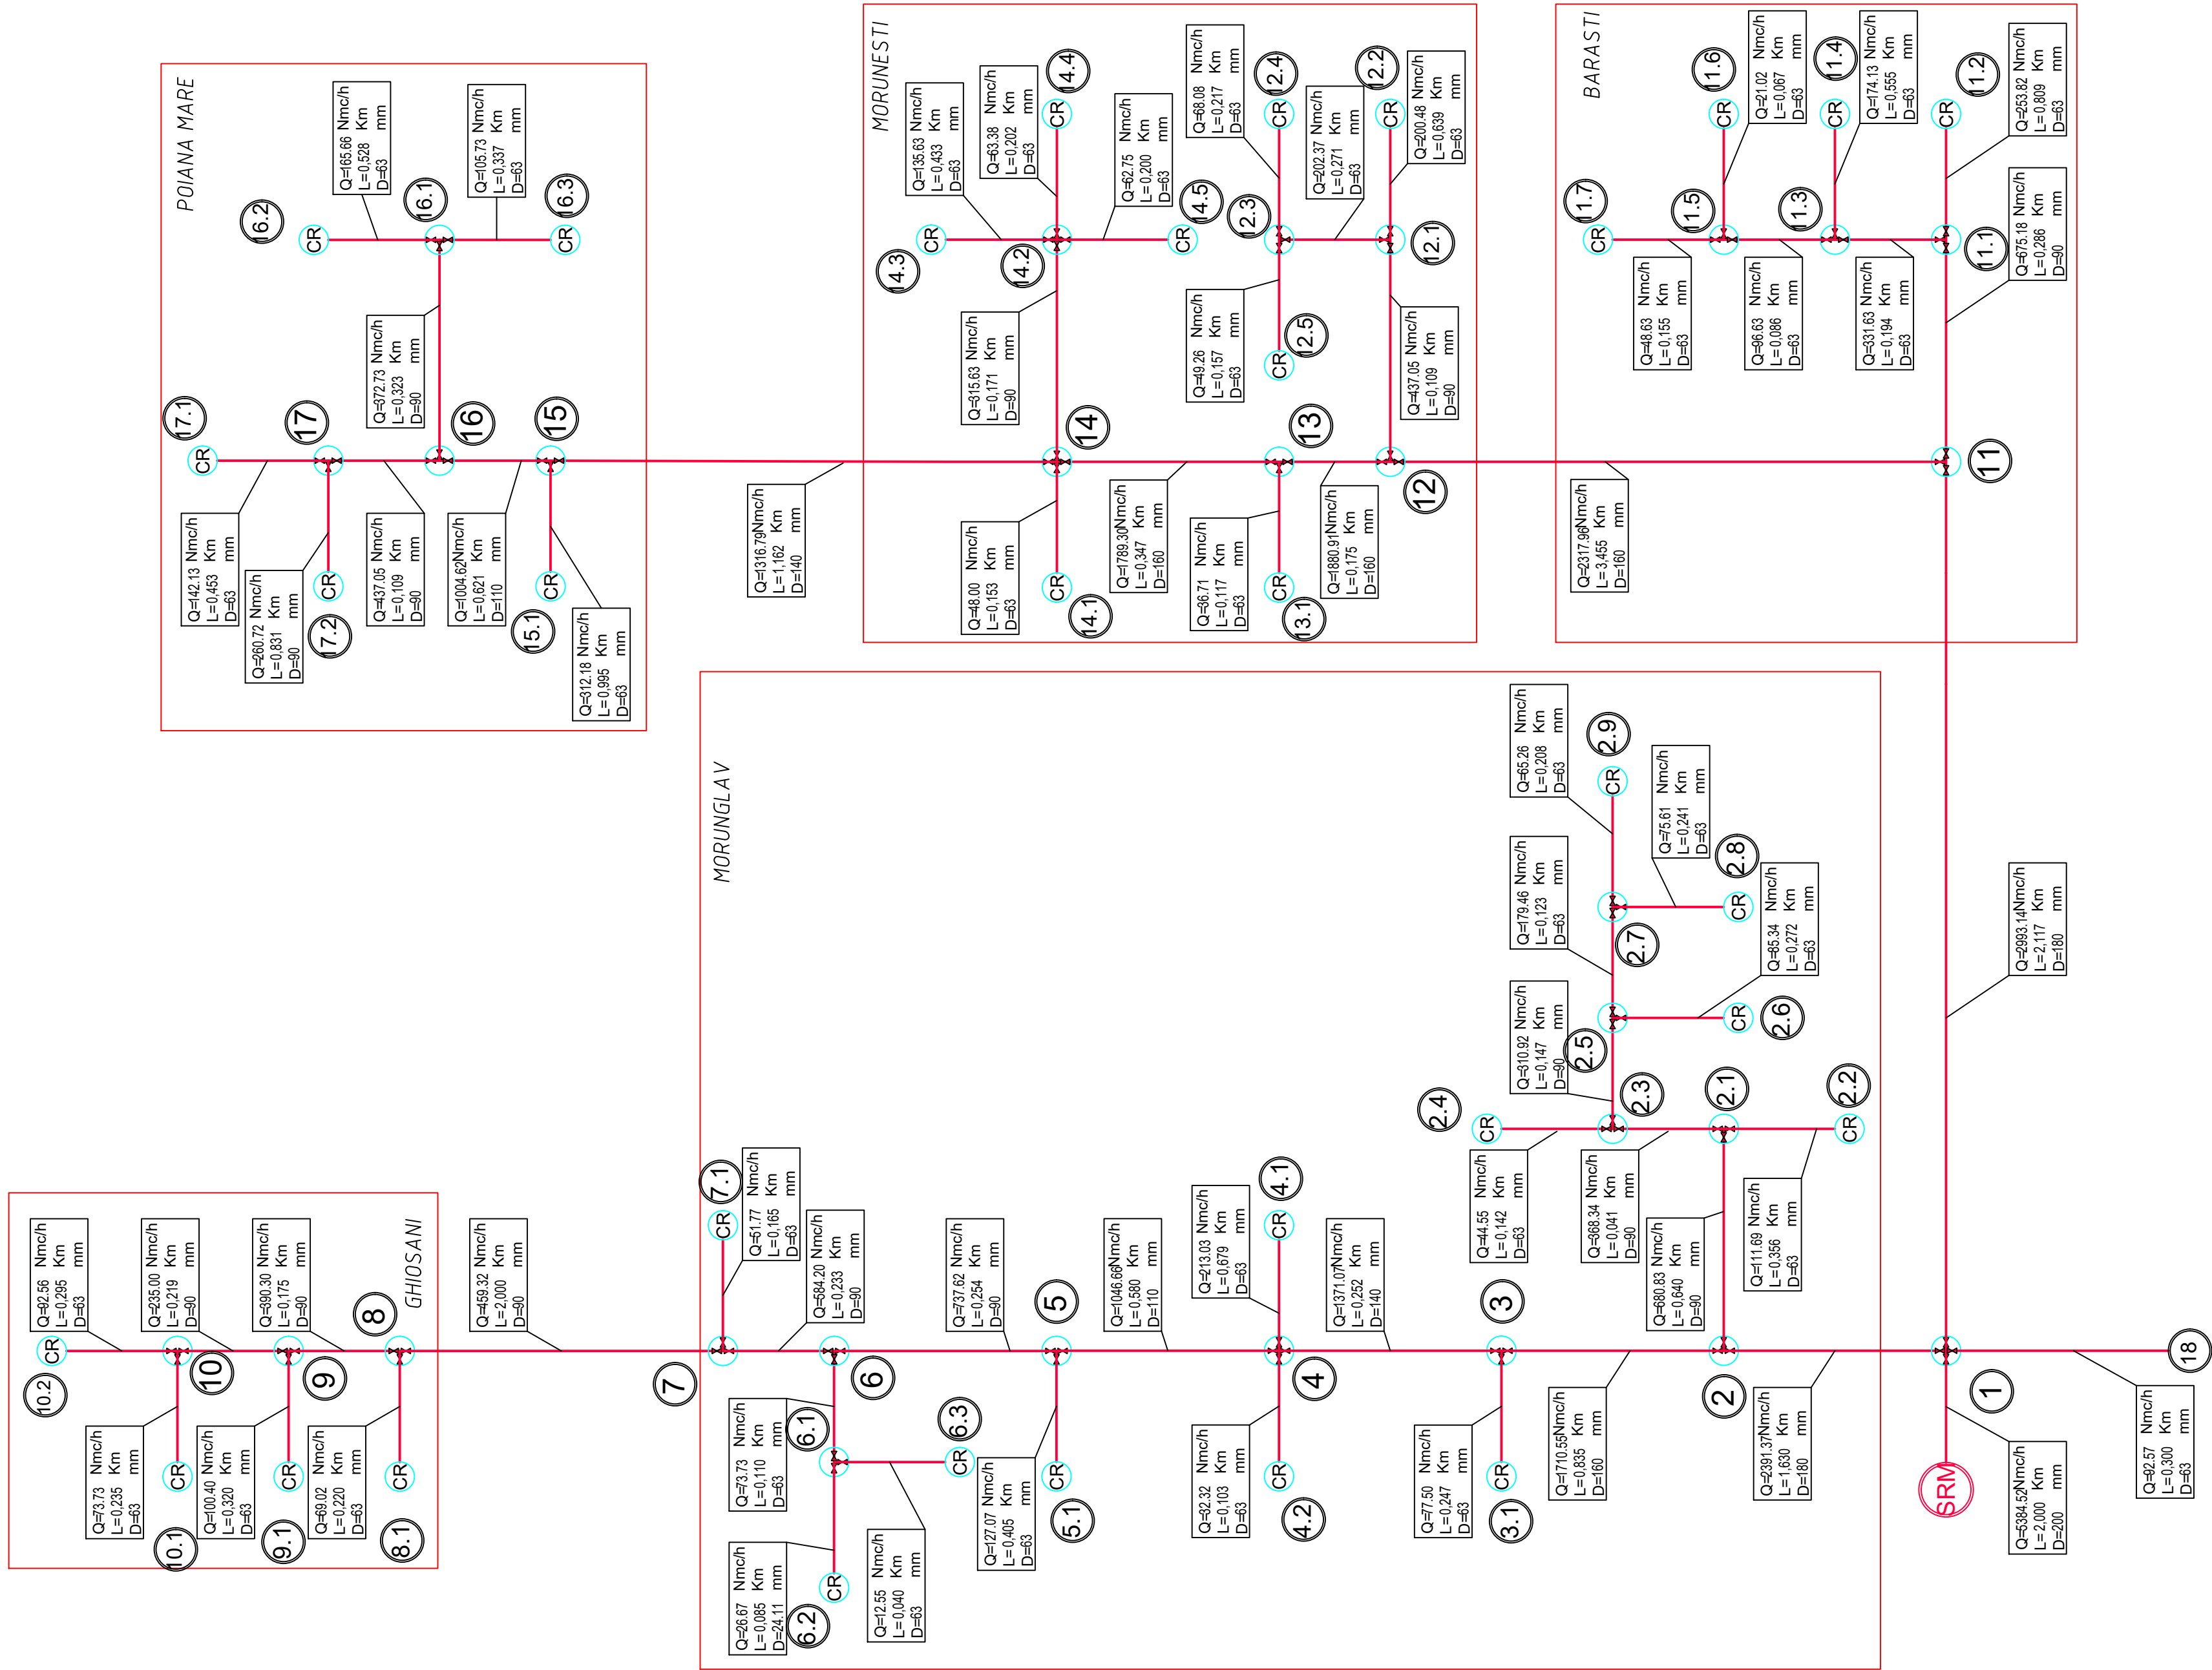

Verificator Expert	NUME	SEMNATURA	Cerinta	REFERAT / EXPERTIZA NR. / DATA	Pr.nr.
S.C. CHLAD ENGINEERING S.R.L.		Beneficiar:		COMUNA MORUGLOV	Faza
CUI 34388935		J18 / 193 / 2015		JUDETUL OLT	SF
Municipiul Tirgu Jiu, judetul Gorj		Titlu proiect:		INFIINTARE REȚEA INTELIGENTA DE DISTRIBUTIE GAZE NATURALE IN COMUNA MORUNGLOV, JUDETUL OLT	PI.nr.
SPECIFICATIE	NUME	SEMNATURA	Scara:	1:2000	SC00
SEF PROIECT	ing. Andrei Alexandru		Data:	2022	
PROIECTAT	ing. Andrei Alexandru		Titlu plansa:		
DESENAT	ing. Andrei Alexandru		SCHEMA DE CALCUL HIDRAULIC		
				REȚEA DISTRIBUȚIE GAZE NATURALE	