



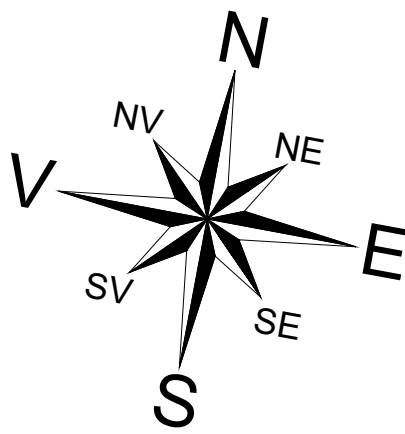

SE RACORDEAZA LA P02

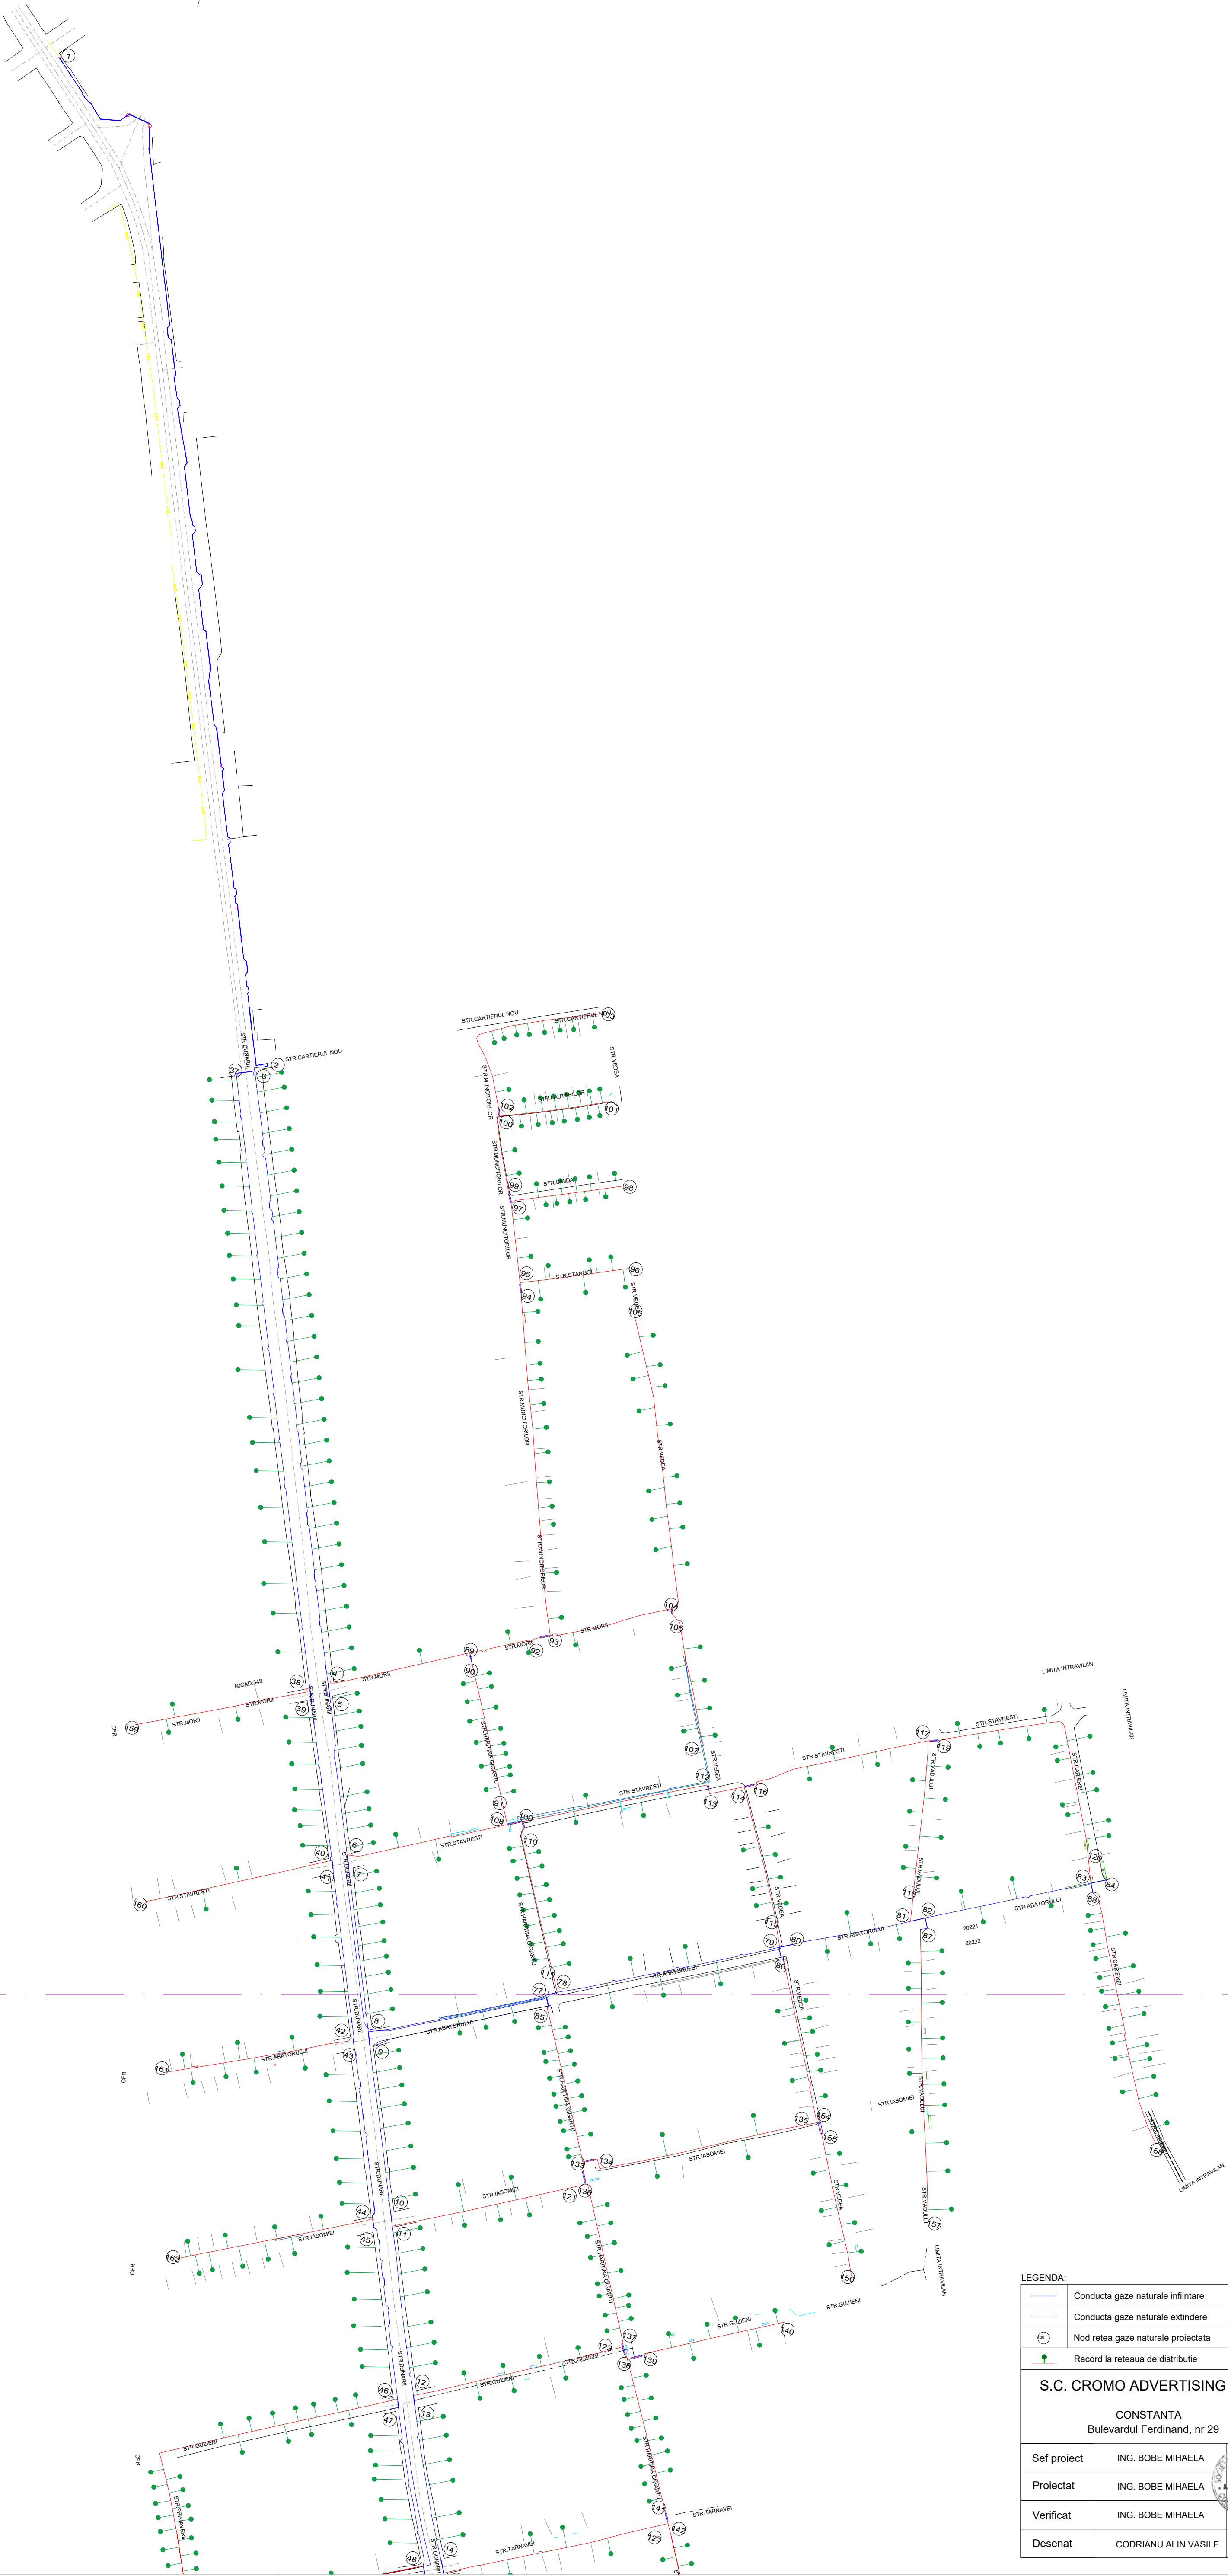

1
2
3

LEGENDA: — Conducta gaze naturale înființare — Conducta gaze naturale extindere — Nod rețea gaze naturale proiectată — Racord la rețeaua de distribuție		INST.AUTORIZAT PROIECTANT ing. BOBE MIHAELA AUT.PGD. NR. 212160110		Beneficiar: U.A.T. Comuna Poroschia Denumirea proiectului: INFINTARE DISTRIBUTIE DE GAZE NATURALE IN COMUNA POROSCHIA, JUDETUL TELEORMAN	
S.C. CROMO ADVERTISING S.R.L. CONSTANTA Bulevardul Ferdinand, nr 29		Scara: 1:2500 Data: 04/2022		Faza: S.F. Pl.nr. P01	
Sef proiect	ING. BOBE MIHAELA				
Proiectat	ING. BOBE MIHAELA				
Verificat	ING. BOBE MIHAELA				
Desenat	CODRIANU ALIN VASILE				