


UAT PLESOIU

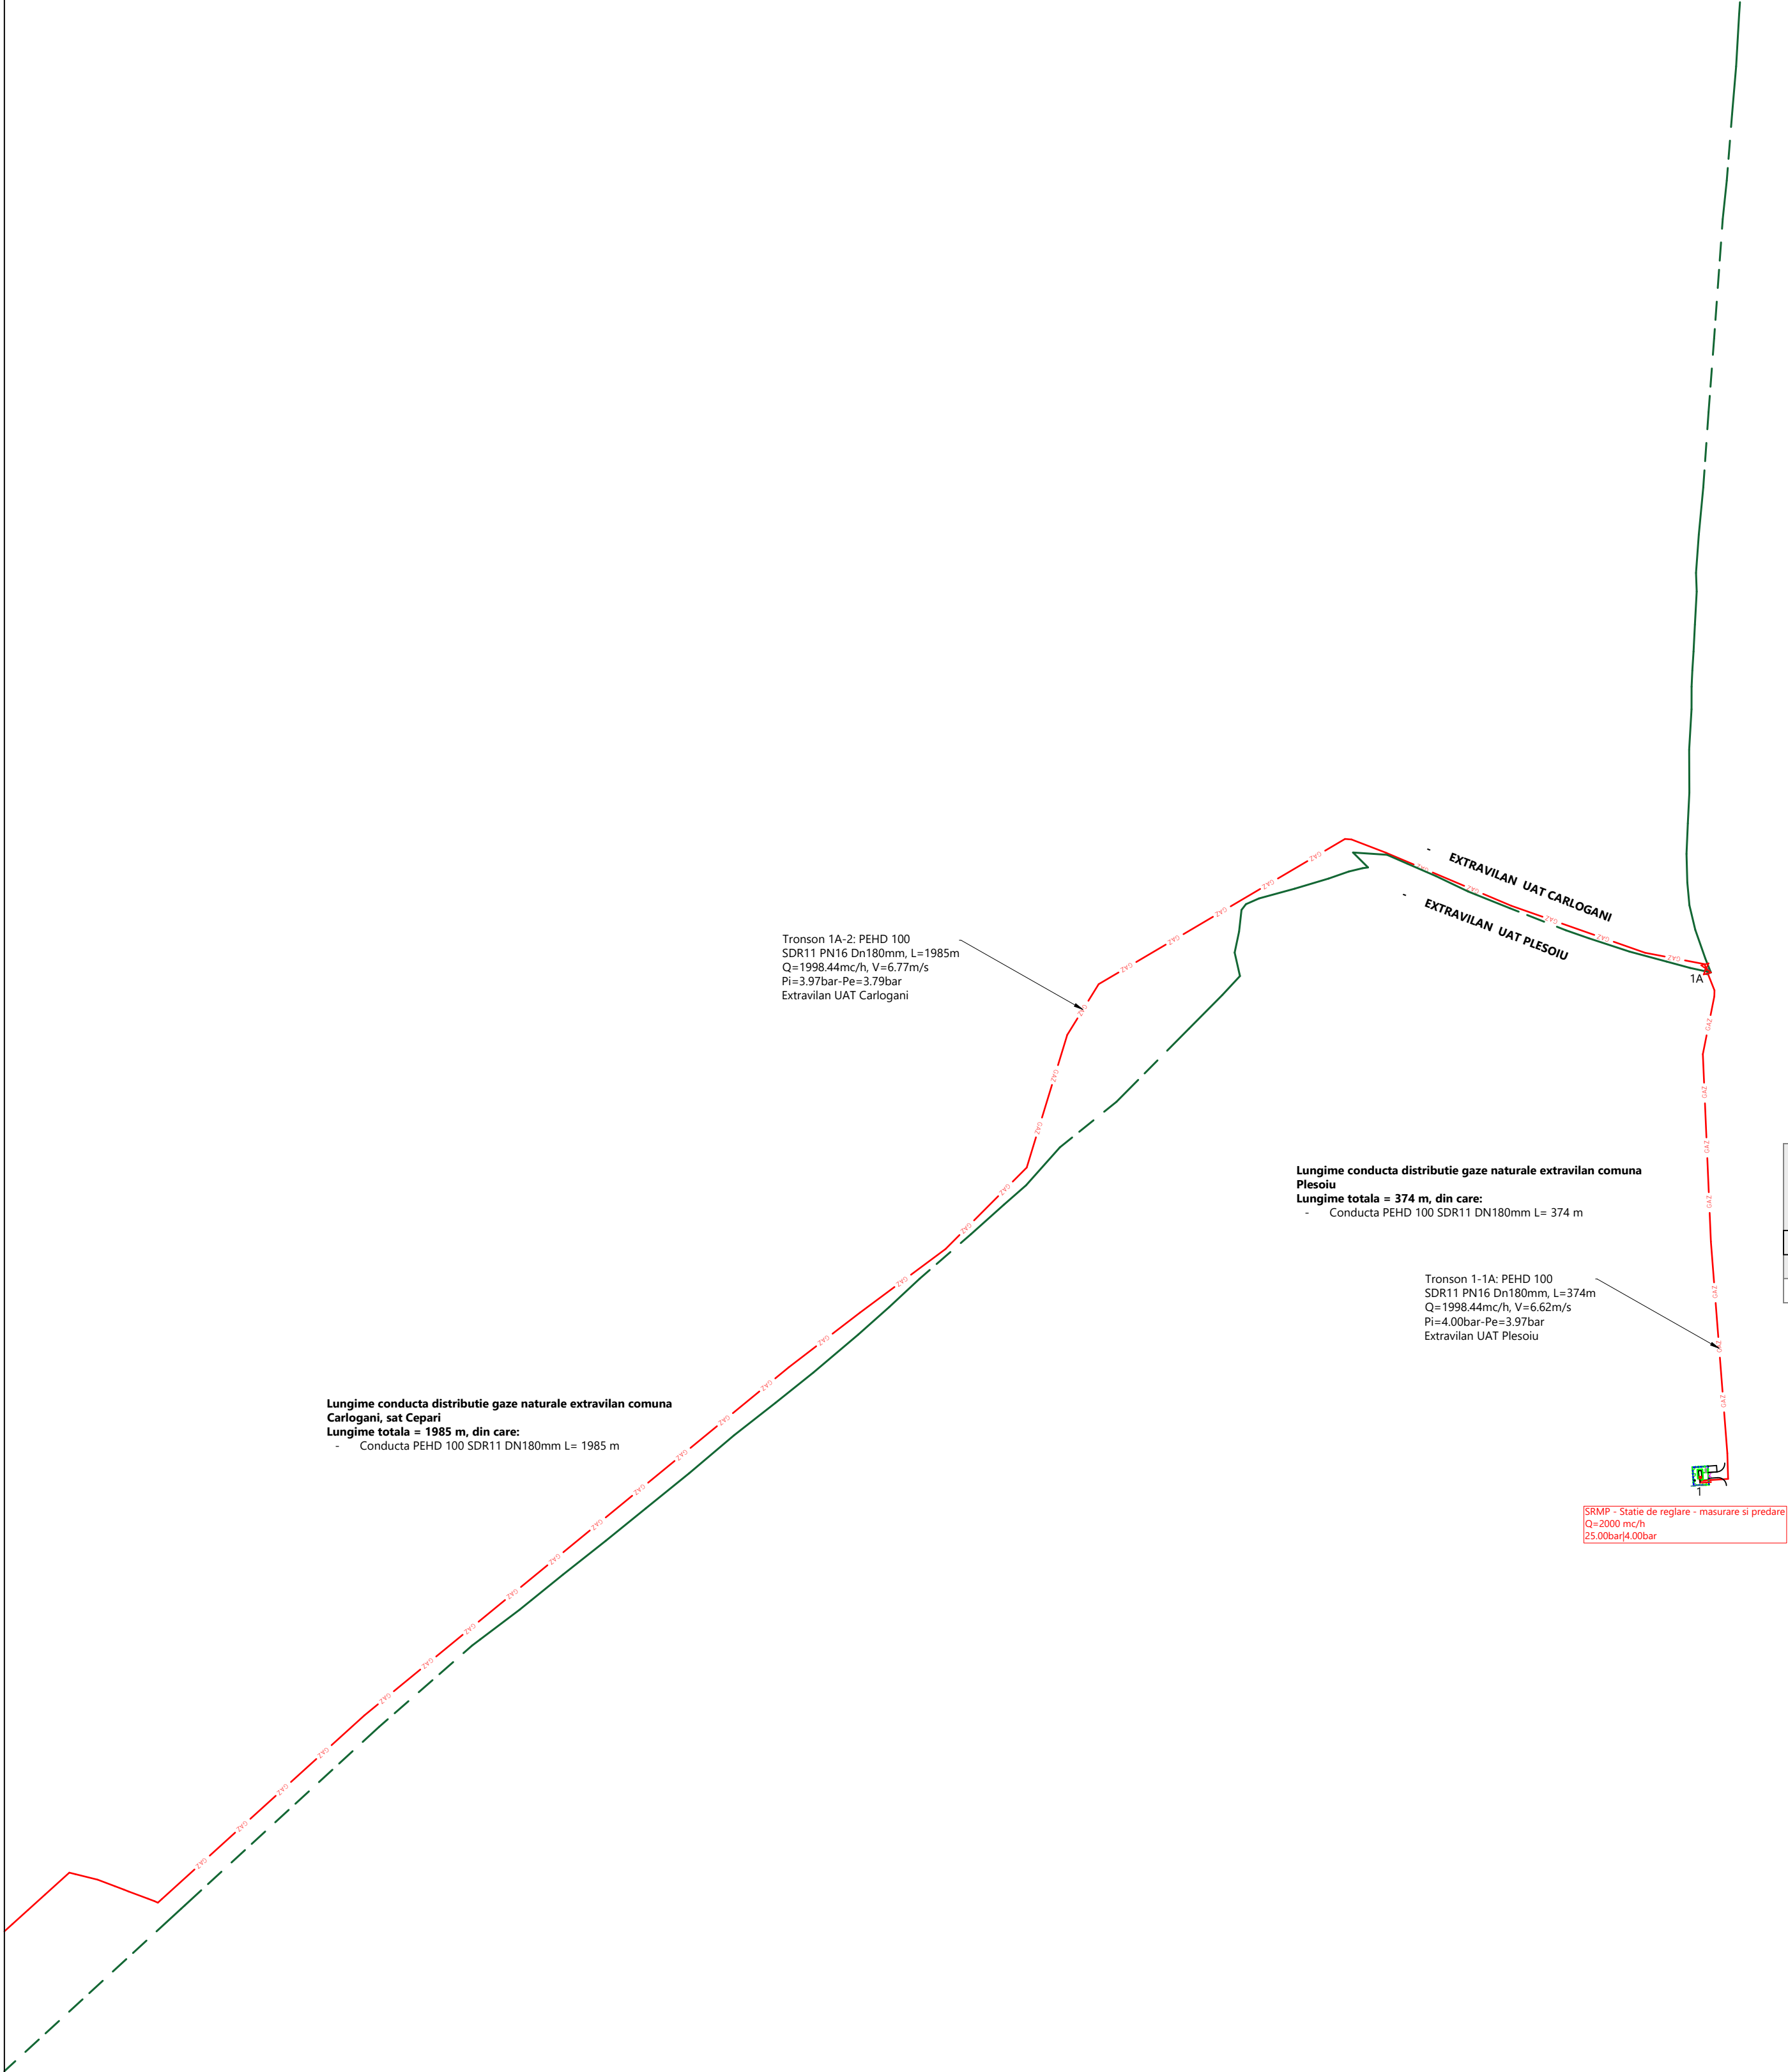

LEGENDA

Conducta gaze naturale PEHD 100 SDR11 (MP) proiectata

Conducta gaze naturale OL (MP) proiectata

Conducta gaze naturale PEHD 100 SDR11 (RP) proiectata

Conducta gaze naturale OL (RP) proiectata

SRMP - Statie de reglare, masurare si predare, Q=2000 Smc/h

RPG - Regulator de presiune gaze naturale

X

Nod

Vana

Limita administrativa

Limita UAT (Unitate Administrativa Teritoriala)

NR. CRT.	TRONSON	NOD INTRARE	NOD IESIRE	LUNGIME FIZICA [m]	MATERIAL	DIAMETRU DN [mm]	DEBIT CALCUL. Q [mc/h]	VITEZA DE CALCUL. [m/s]	PRESIUNE INTRARE [bar]	PRESIUNE IESIRE [bar]
0	1	2	3	4	5	6	7	8	9	10
Extravilan comuna Plesoiu										
1	TR1-1A	1	1A	374.0	PEHD PE100	180	1998.44	6.62	4.00	3.97

CATEGORIA DE IMPORTANTA A LUCRARII ESTE "C"
CONSTRUCTII DE IMPORTANTA NORMALA

FAZA DETERMINANTA
La efectuarea probei de presiune a retelei de gaze
naturale trebuie anuntat Inspectoratul Judetean in
Constructii.