

EXTRAVILAN UAT COBADIN,
SAT COBADIN
INTRAVILAN UAT COBADIN,
SAT COBADIN

EXTRAVILAN UAT COBADIN,
SAT COBADIN
INTRAVILAN UAT COBADIN,
SAT COBADIN

Tronson 3-4: PEHD 100
SDR11 PN16 Dn200mm, L=56m
Q=6121.59mc/h, V=13.88m/s
Pi=4.91bar-Pe=4.89bar

Tronson 2-3: PEHD 100
SDR11 PN16 Dn200mm, L=122m
Q=6236.79mc/h, V=14.06m/s
Pi=4.96bar-Pe=4.91bar

Tronson 1-2: PEHD 100
SDR11 PN16 Dn200mm, L=94m
Q=6454.23mc/h, V=14.43m/s
Pi=4.99bar-Pe=4.96bar

Tronson SRMP-1: PEHD 100
SDR11 PN16 Dn225mm, L=65m
Q=7071mc/h, V=12.34m/s
Pi=5.00bar-Pe=4.99bar

SRMP - Statie Reglare Masurare Predare
Qmax=7071mc/h
Pi=5.00bar-Pe=4.99bar

EXTRAVILAN UAT COBADIN,
SAT COBADIN
INTRAVILAN UAT COBADIN,
SAT COBADIN

LEGENDA

- Conducta gaze naturale PEHD PE100 SDR11 (MP) proiectata
- SRMP - Statie de reglare, masurare si predare, Q=7071 Smc/h
- Nod
- Vana
- Limita administrativa

Lungime conducta distributie gaze naturale UAT Cobadin
Lungime totale = 2574 m

Lungime conducta distributie gaze naturale extravilan comuna
Cobadin, sat Cobadin
Lungime totale = 2574m, din care:
- Conducta PEHD 100 SDR11 DN225mm L= 65 m
- Conducta PEHD 100 SDR11 DN200mm L= 518 m
- Conducta PEHD 100 SDR11 DN180mm L= 568 m
- Conducta PEHD 100 SDR11 DN160mm L= 728 m
- Conducta PEHD 100 SDR11 DN110mm L= 65 m
- Conducta PEHD 100 SDR11 DN90mm L= 112 m
- Conducta PEHD 100 SDR11 DN63mm L= 518 m

Tronson 6-7: PEHD 100
SDR11 PN16 Dn180mm, L=107m
Q=4164.88mc/h, V=11.85m/s
Pi=4.82bar-Pe=4.79bar

Tronson 5-6: PEHD 100
SDR11 PN16 Dn200mm, L=112m
Q=5298.29mc/h, V=12.14m/s
Pi=4.85bar-Pe=4.82bar

Tronson 4-5: PEHD 100
SDR11 PN16 Dn200mm, L=134m
Q=5375.65mc/h, V=12.25m/s
Pi=4.89bar-Pe=4.85bar

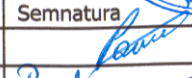
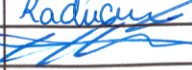
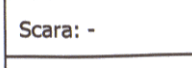
CATEGORIA DE IMPORTANTA A LUCRARIILOR ESTE "C"
-CONSTRUCTII DE IMPORTANTA NORMALA


FAZA DETERMINANTA
La efectuarea probei de presiune a retelei de gaze
naturale trebuie anuntat Inspectoratul Judetean in
Constructii.

RADUCU CRISTINA FLORENTINA
CNP: 2960803521840
INSTALATOR AUTORIZAT
GAZE NATURALE
TIP: PGD
LEGITIMATIE NR. 20523000049.06.2023

REV.	DATA	DESCRIEREA MODIFICĂRII	PROIECTAT	VERIFICAT/APROBAT
VERIFICATOR		CERINTA	NR. AUTORIZATIE	

	HAGAG DISTRIBUTIE SI FURNIZARE S.R.L. H Herastru Park, Str. Gheterilor nr.23-25, etaj 4, sector 1, Bucuresti, cod postal 060000 002506384050, CUI 605377208 tel: (+4) 021 000 1320, (+4) 079 138 9600 email: office@hagagenergy.com, what@hagagenergy.com Autorizatia A.N.R.E. tip PSDR nr. 24488 din 11.12.2018
---	---

Specificatie	Nume	Semnatura	PROIECT: INFINTAREA DISTRIBUTIEI DE GAZE NATURALE IN LOCALITATILE COBADIN SI VIISOARA DIN COMUNA COBADIN, JUDEUL CONSTANTA	
Sef proiect	Ing. Florin-Cosmin PAUN			
Proiectant	Ing. Cristina RADUCU			
Desenat	Andrei PANAIT			
Client / Beneficiar:	COMUNA COBADIN, JUD. CONSTANTA Adresa : str. Primaverii, nr. 2, localitatea Cobadin, Judetul Constanta, CP 907065 tel: (+40) 0241/855.129 email: primaria@primariacobadin.com	Scara: - Data: 07.2026 Faza: D.T.A.C.	TITLU PLANSA: Schema tehnologica PROIECT NR. P.0023 PLANSĂ NR. PD1G23-0971	Rev. 0 Pagina 1/3

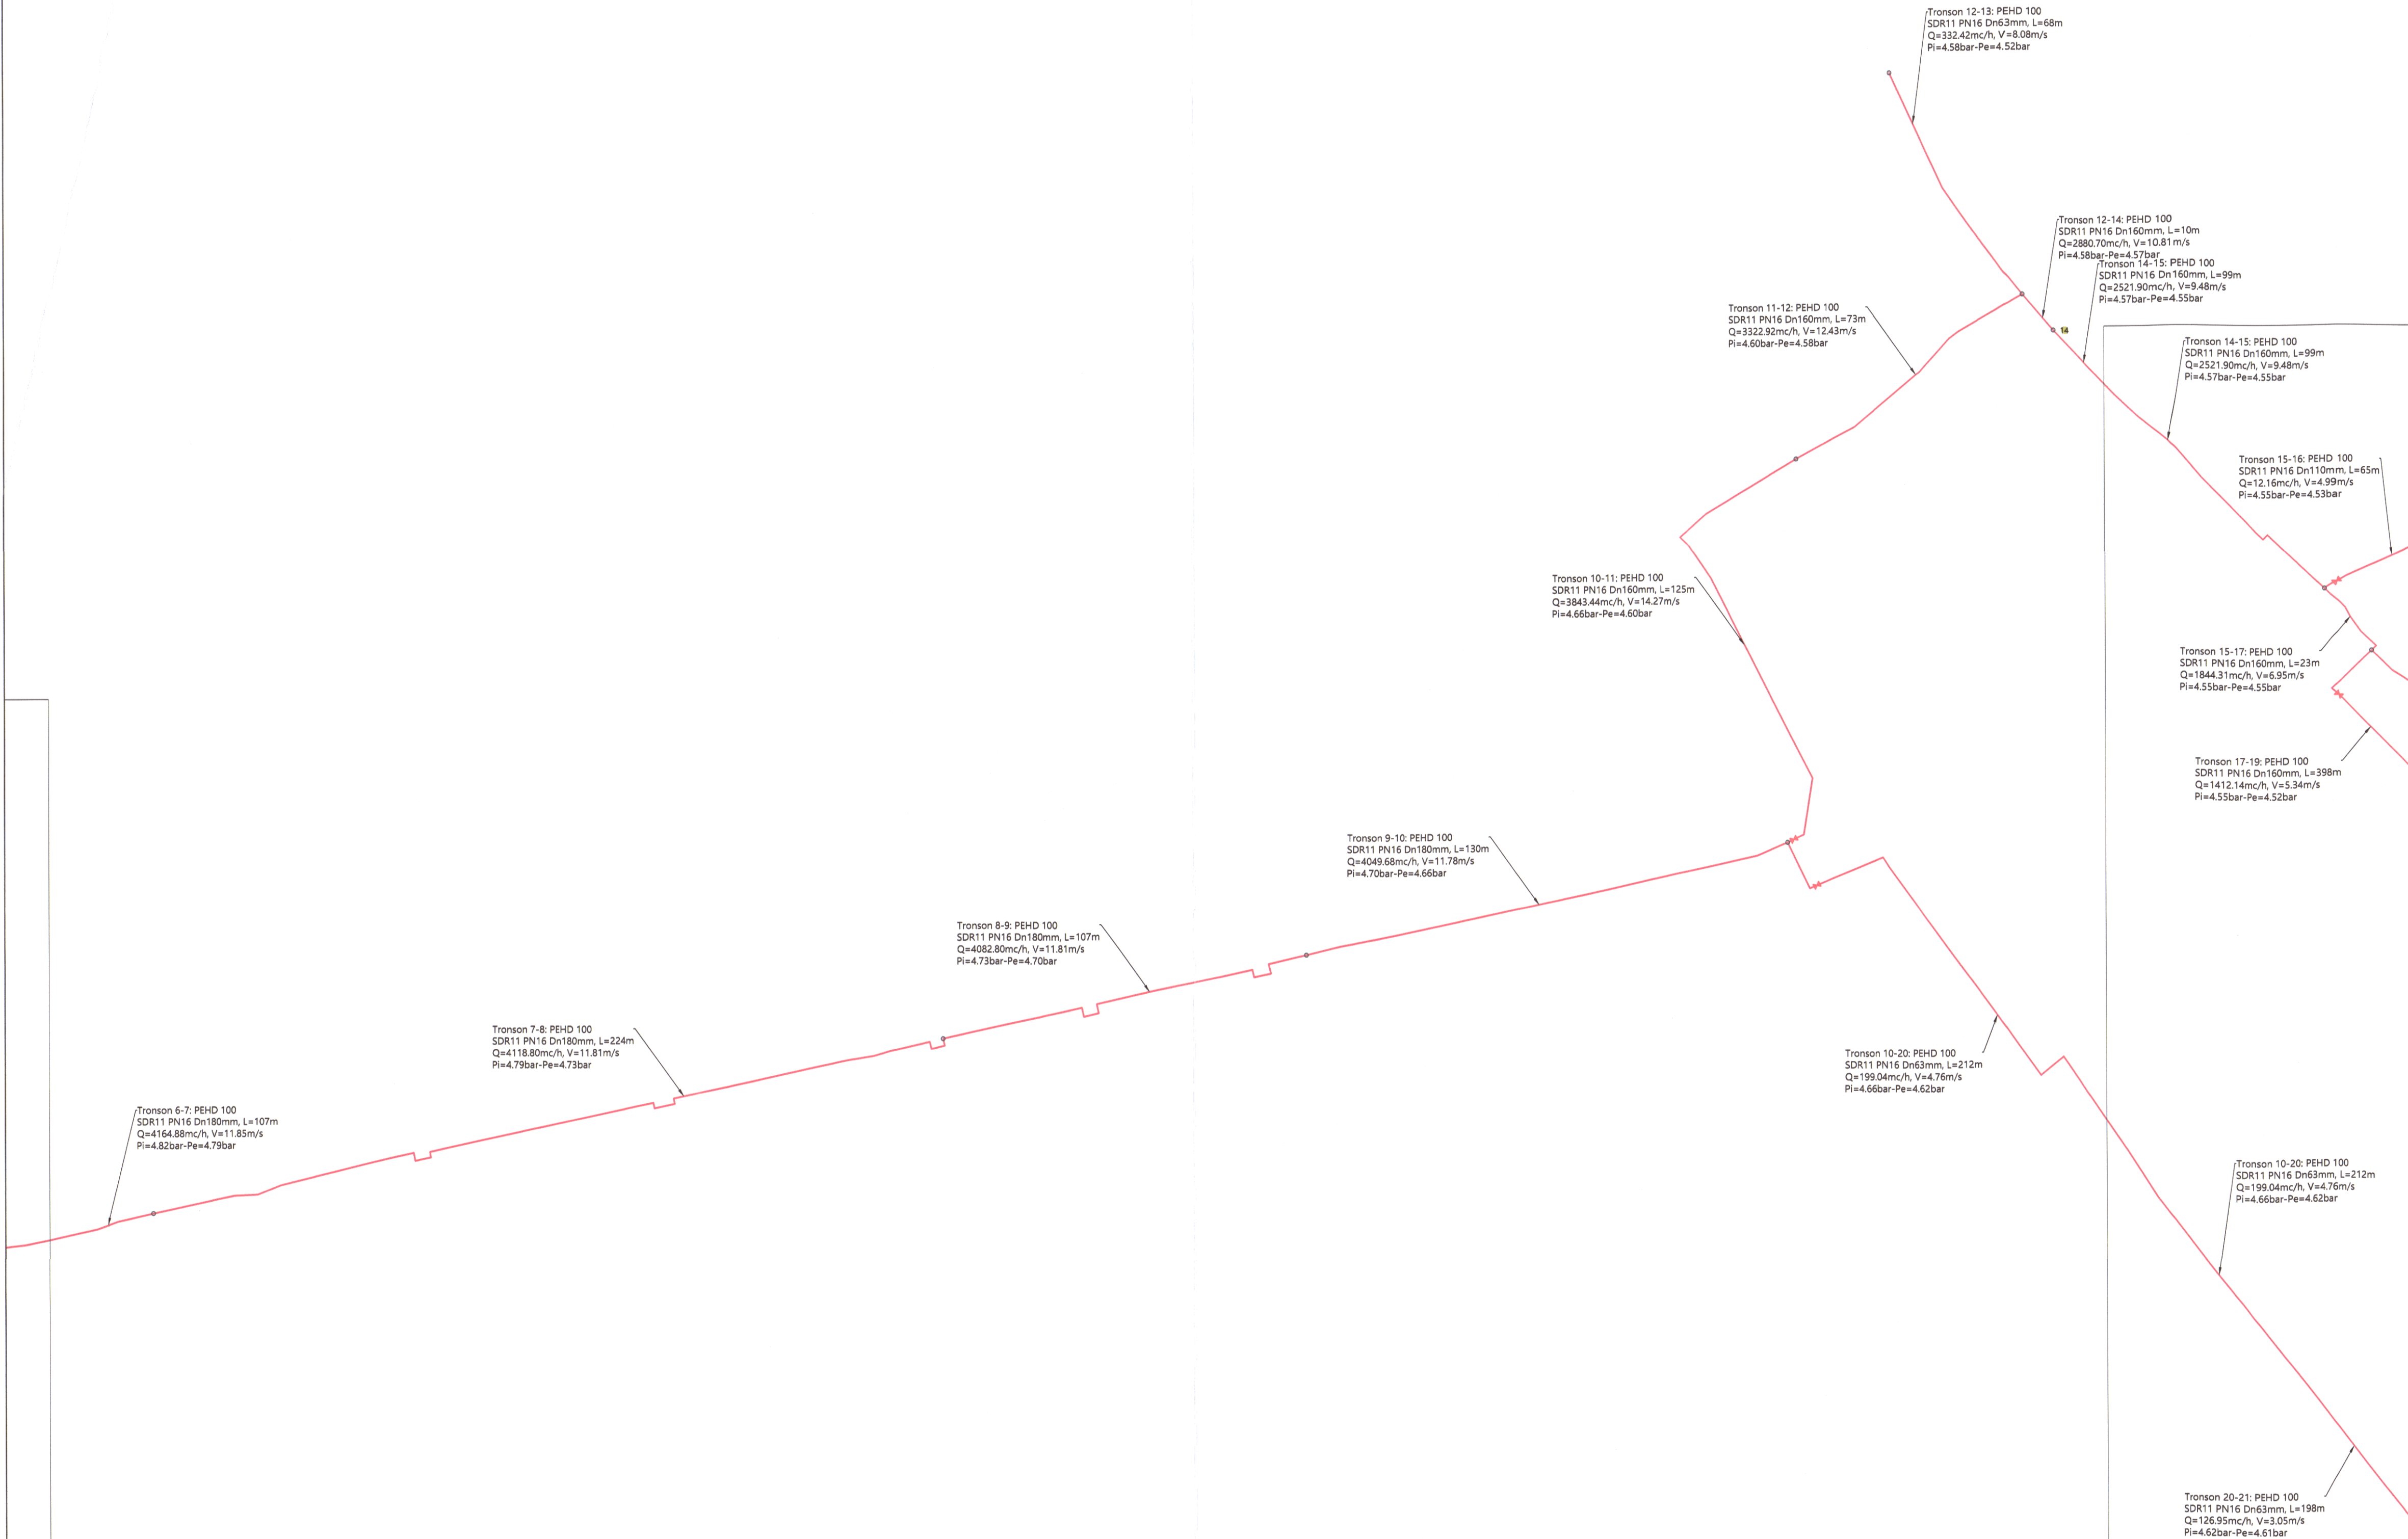

LEGENDA

Conducta gaze naturale PEHD PE100 SDR11 (MP) proiectata

SRMP - Statie de reglare, masurare si predare, Q=7071 Smc/h

Nod

Vana

Limita administrativa

Lungime conducta distributie gaze naturale UAT Cobadin	
Lungime totala = 2574 m	
Lungime conducta distributie gaze naturale extravilan comuna Cobadin, sat Cobadin	
Lungime totala = 2574m, din care:	
-	Conducta PEHD 100 SDR11 DN225mm L= 65 m
-	Conducta PEHD 100 SDR11 DN200mm L= 518 m
-	Conducta PEHD 100 SDR11 DN180mm L= 568 m
-	Conducta PEHD 100 SDR11 DN160mm L= 758 m
-	Conducta PEHD 100 SDR11 DN110mm L= 65 m
-	Conducta PEHD 100 SDR11 DN90mm L= 112 m
-	Conducta PEHD 100 SDR11 DN63mm L= 518 m

CATEGORIA DE IMPORTANTA A LUCRARII ESTE "C"
CONSTRUCTII DE IMPORTANTA NORMALA

FAZA DETERMINANTA
La efectuarea probei de presiune a retelei de gaze naturale trebuie anuntat Inspectoratul Judetean in Constructii.

RADUCU CRISTINA FLORENTINA
CNP: 2960803521840
INSTALATOR AUTORIZAT
GAZE NATURALE
TIP: PGD
LEGITIMATIE NR. 205230096/13.06.2023

123

REV.	DATA	DESCRIEREA MODIFICĂRII	PROIECTAT	VERIFICAT/APROBAT
VERIFICATOR		CERINTA	NR. AUTORIZATIE	

HAGAG ENERGY

PROIECTAREA SI FURNIZAREA SI FURNIZAREA

SI FURNIZAREA

4 Ineapasa Park, Str. Olteanilor nr. 2B-2D, etaj 4, sector 2, Bucuresti, cod postal: 014106
202308304005 CP 4052372056
tel: (+4) 031 005 3320, (+4) 079 335 2800
email: office@hagagenergy.com, www.hagagenergy.com
Autorizata A.N.E.G. nr. 24635 NCI/ 21.12.2019

PROIECTAREA SI FURNIZAREA SI FURNIZAREA

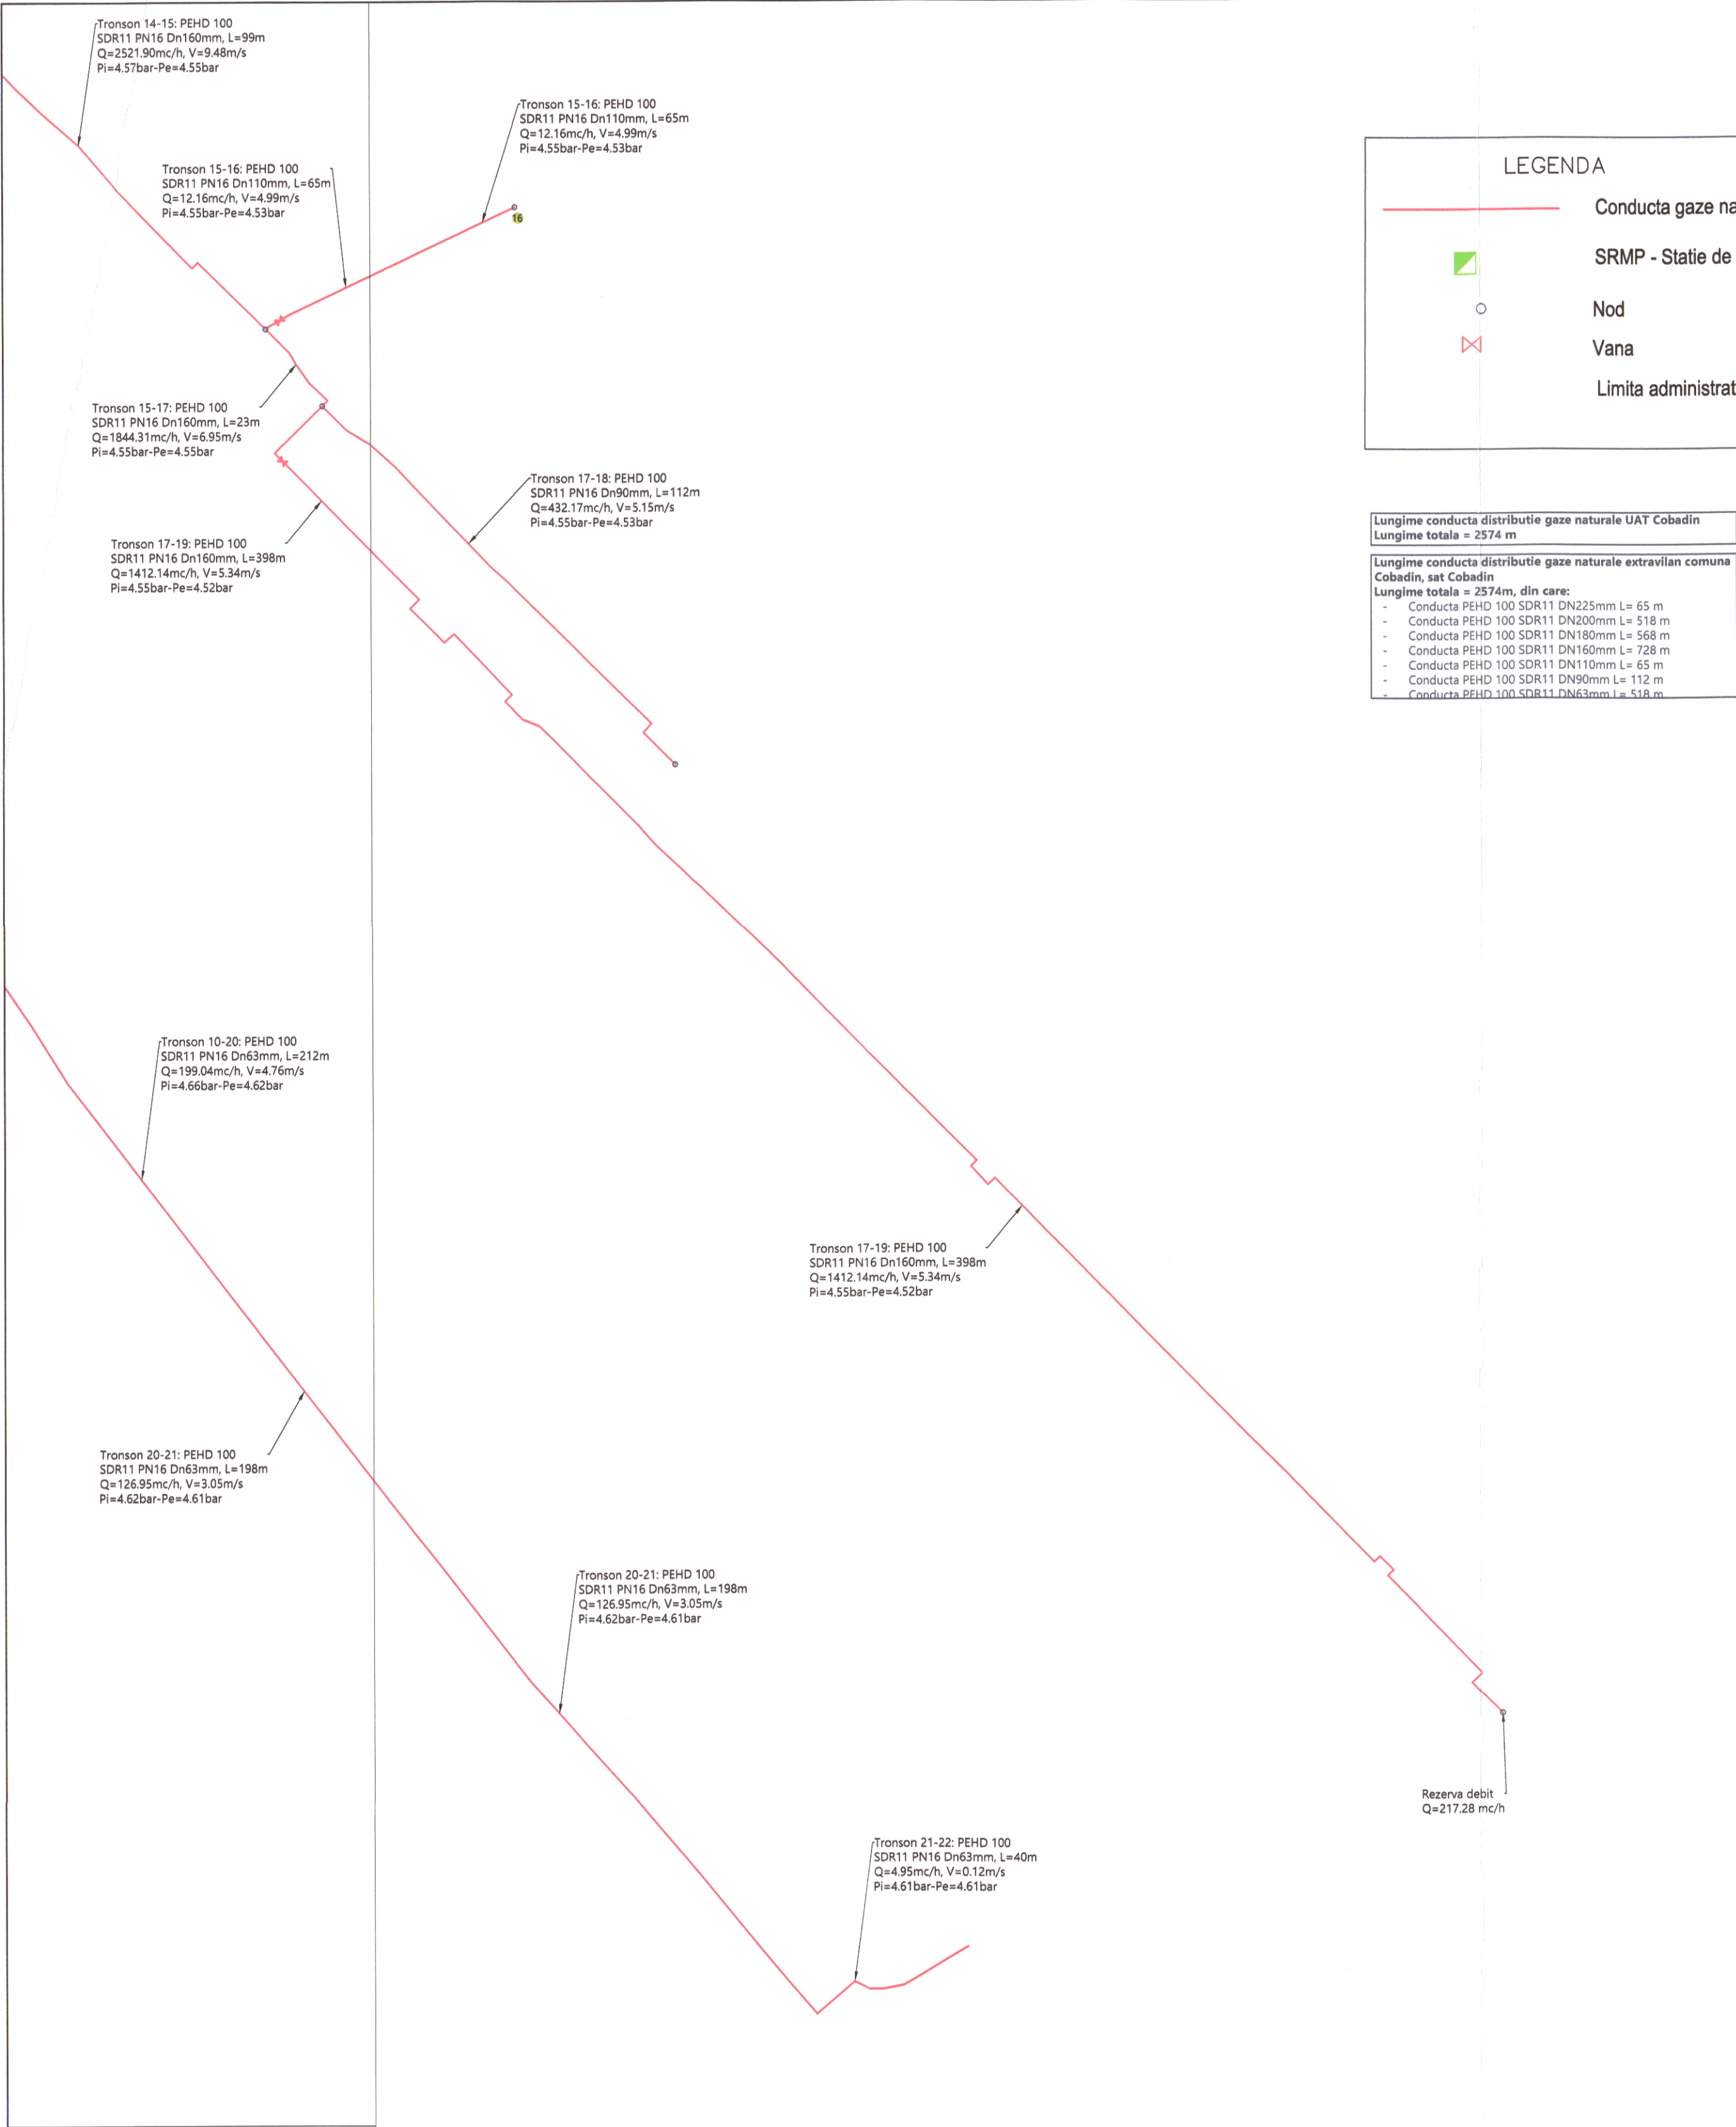
SI FURNIZAREA

PROIECT: INFINTAREA DISTRIBUTIEI DE GAZE NATURALE IN LOCALITATILE COBADIN SI VIISOARA DIN COMUNA COBADIN, JUDETEL CONSTANTA

CLIENT / Beneficiar:
COMUNA COBADIN, JUD. CONSTANTA
Adresa : str. Primaverii, nr. 2, localitatea Cobadin, Judetul Constanta, CP 907065
tel: (+40) 0241/855.129
email: primaria@primariacobadin.com

Scara: -
Data: 07.2026
Faza: D.T.A.C.

TITLU PLANSA: Schema tehnologica
PROIECT NR. P.0023
PLANSĂ NR. PD1G23-0971
Rev. 0
Pagina 2/3



LEGENDA

Conducta gaze naturale PEHD PE100 SDR11 (MP) proiectata

SRMP - Statie de reglare, masurare si predare, Q=7071 Smc/h

Nod

Vana

Limita administrativa

Lungime conducta distributie gaze naturale UAT Cobadin
Lungime totala = 2574 m
Lungime conducta distributie gaze naturale extravilan comuna Cobadin, sat Cobadin
Lungime totala = 2574m, din care:
- Conducta PEHD 100 SDR11 DN225mm L= 65 m
- Conducta PEHD 100 SDR11 DN200mm L= 518 m
- Conducta PEHD 100 SDR11 DN180mm L= 568 m
- Conducta PEHD 100 SDR11 DN160mm L= 728 m
- Conducta PEHD 100 SDR11 DN110mm L= 65 m
- Conducta PEHD 100 SDR11 DN90mm L= 112 m
- Conducta PEHD 100 SDR11 DN63mm L= 518 m

CATEGORIA DE IMPORTANTA A LUCRARII ESTE "C" -CONSTRUCTII DE IMPORTANTA NORMALA

PAZA DETERMINANTA
La efectuarea probei de presiune a retelei de gaze naturale trebuie anuntat Inspectoratul Judetean in Constructii.

RĂDUCU CRISTINA FLORENTINA
CNP: 2960303521040
INSTALATOR AUTORIZAT
GAZE NATURALE
TIP: PGD
LEGITIMATIE Nr. 205230096/19.06.2023

1 2 3

REV.	DATA	DESCRIEREA MODIFICĂRII	PROIECTAT	VERIFICAT/APROBAT
VERIFICATOR		CERINTA	NR. AUTORIZATIE	

HAGAG ENERGY
HAGAG DISTRIBUTIE SI FURNIZARE S.R.L.
Societate cu capital 100% românesc
Sediu: Bucuresti, str. Ghidul lui nr. 29-35, etaj 4, sector 4, Bucuresti, cod postal: 014106
202505564005 CP RO2377008
tel: (+40) 081 006 1320, (+40) 079 183 2800
email: office@hagagenergy.com, www.hagagenergy.com
Autorizatia A.N.R.E. tip PGD nr. 24483 N3/11.12.2015

PROIECT: INFINTAREA DISTRIBUTIEI DE GAZE NATURALE IN LOCALITATILE COBADIN SI VIISOARA DIN COMUNA COBADIN, JUDETLUL CONSTANTA

Client / Beneficiar: **COMUNA COBADIN, JUD. CONSTANTA**
Adresa : str. Primaverii, nr. 2, localitatea Cobadin, Judetul Constanta, CP 907065
tel: (+40) 0241/855.129
email: primaria@primariacobadin.com

Scara: -

Titlu planşa: **Schema tehnologica**

Data: 07.2026

Proiect: **P.0023**

Faza: D.T.A.C.

Rev. 0

Pagina 3/3