


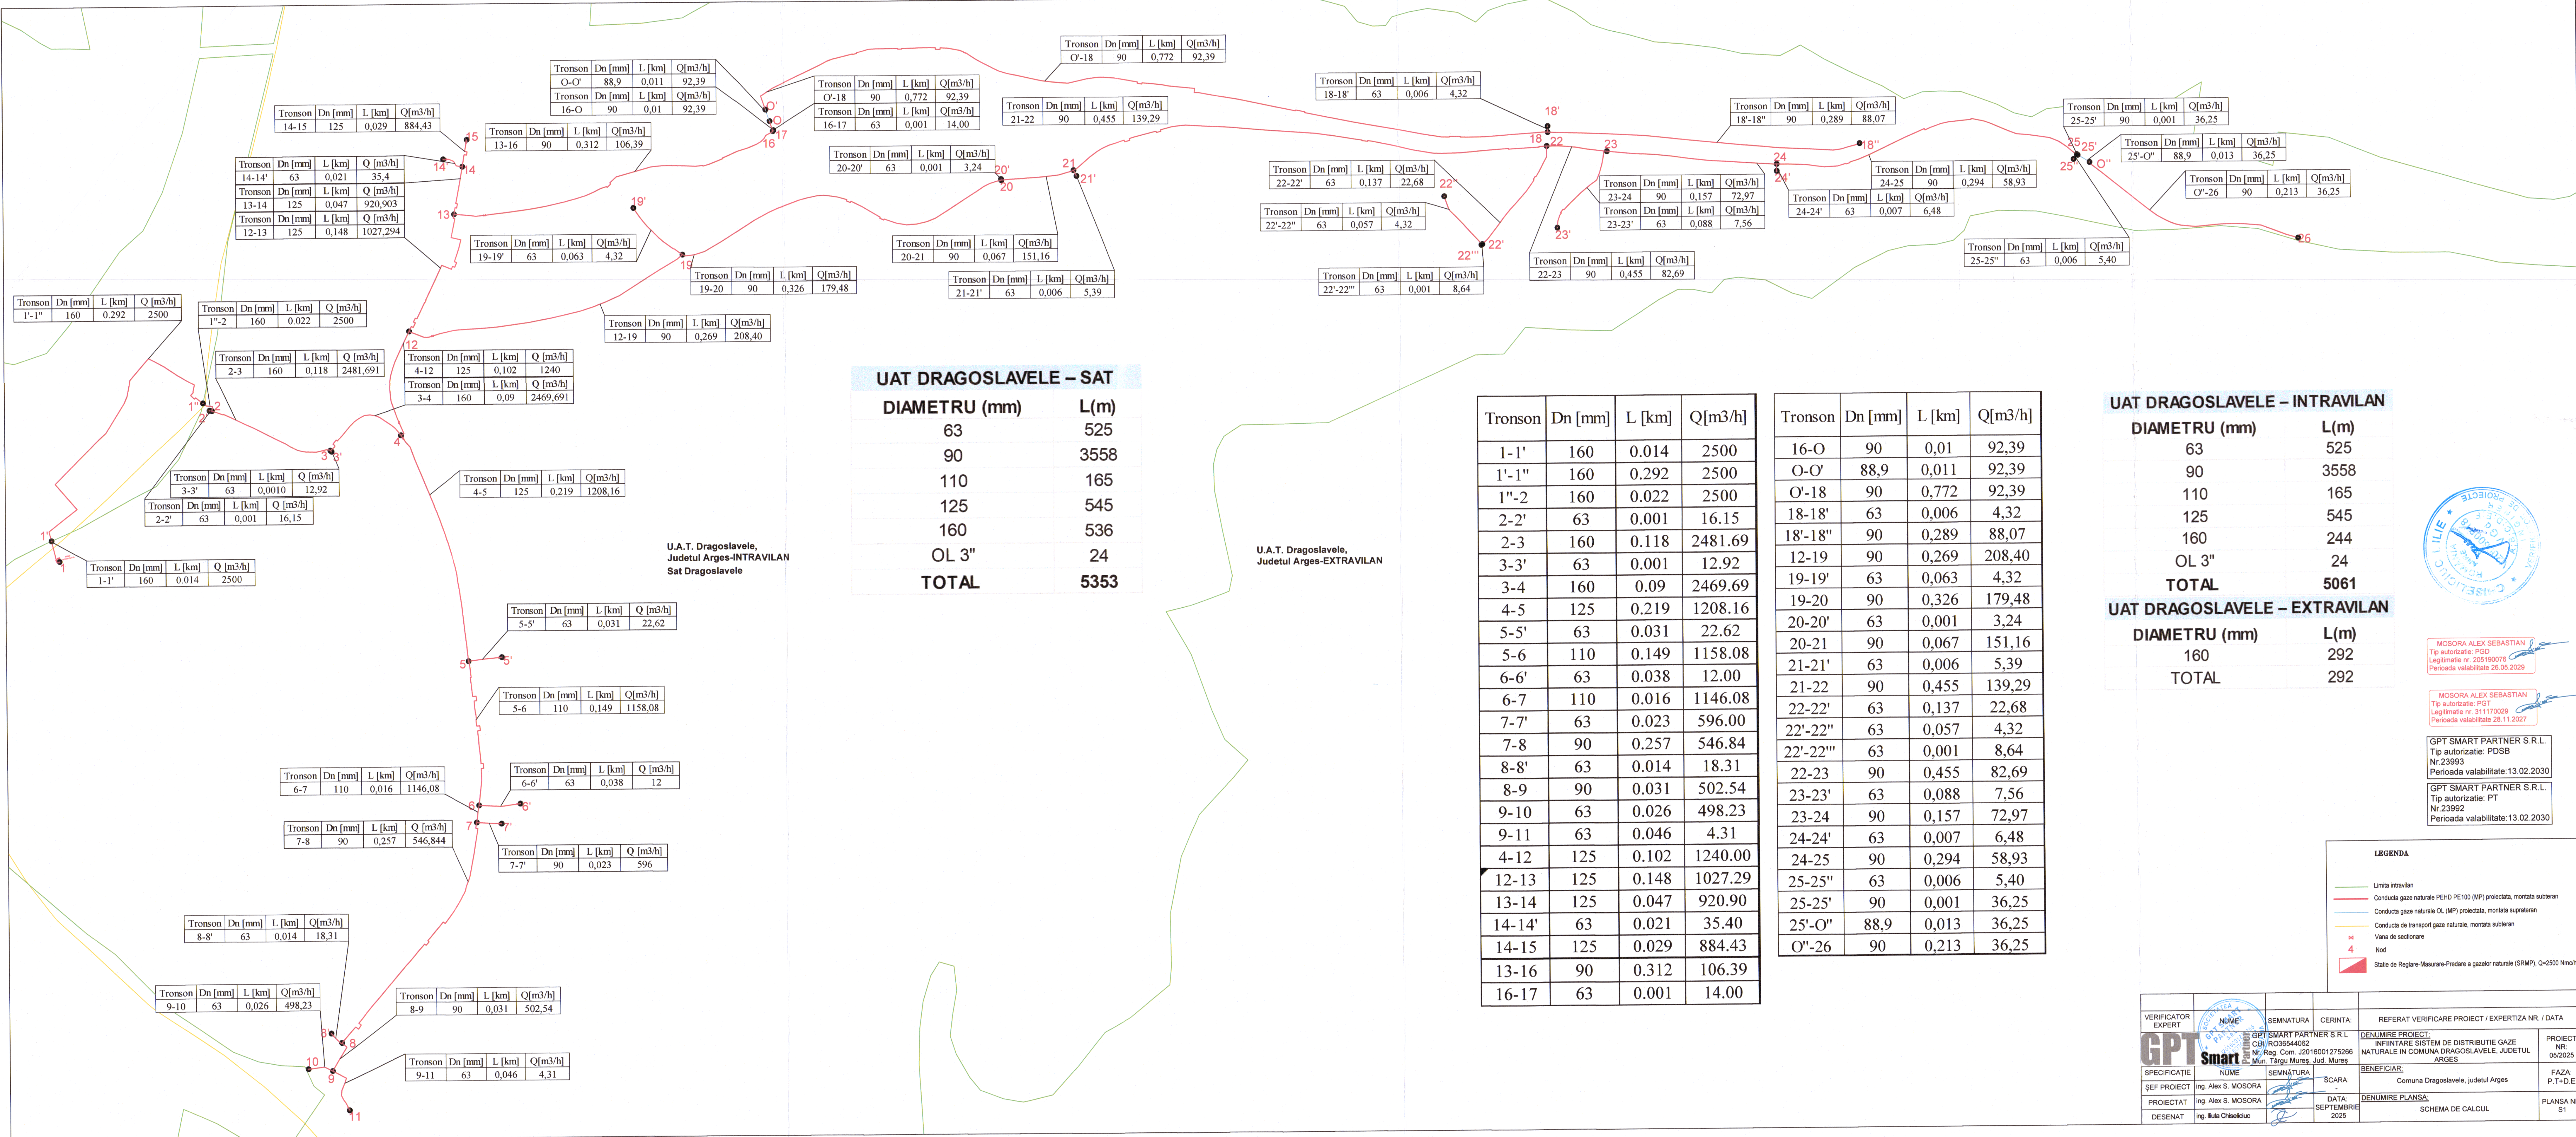


UAT DRAGOSLAVELE – SAT	
DIAMETRU (mm)	L(m)
63	525
90	3558
110	165
125	545
160	536
OL 3"	24
TOTAL	5353

Tronson	Dn [mm]	L [km]	Q[m3/h]
1-1'	160	0.014	2500
1'-1"	160	0.292	2500
1"-2	160	0.022	2500
2-2'	63	0.001	16.15
2-3	160	0.118	2481.69
3-3'	63	0.001	12.92
3-4	160	0.09	2469.69
4-5	125	0.219	1208.16
5-5'	63	0.031	22.62
5-6	110	0.149	1158.08
6-6'	63	0.038	12.00
6-7	110	0.016	1146.08
7-7'	63	0.023	596.00
7-8	90	0.257	546.84
8-8'	63	0.014	18.31
8-9	90	0.031	502.54
9-10	63	0.026	498.23
9-11	63	0.046	4.31
4-12	125	0.102	1240.00
12-13	125	0.148	1027.29
13-14	125	0.047	920.90
14-14'	63	0.021	35.40
14-15	125	0.029	884.43
13-16	90	0.312	106.39
16-17	63	0.001	14.00

Tronson	Dn [mm]	L [km]	Q[m3/h]
16-O	90	0,01	92,39
O-O'	88,9	0,011	92,39
O'-18	90	0,772	92,39
18-18'	63	0,006	4,32
18'-18"	90	0,289	88,07
12-19	90	0,269	208,40
19-19'	63	0,063	4,32
19-20	90	0,326	179,48
20-20'	63	0,001	3,24
20-21	90	0,067	151,16
21-21'	63	0,006	5,39
21-22	90	0,455	139,29
22-22'	63	0,137	22,68
22'-22"	63	0,057	4,32
22'-22'''	63	0,001	8,64
22-23	90	0,455	82,69
23-23'	63	0,088	7,56
23-24	90	0,157	72,97
24-24'	63	0,007	6,48
24-25	90	0,294	58,93
25-25"	63	0,006	5,40
25-25'	90	0,001	36,25
25'-O"	88,9	0,013	36,25
O"-26	90	0,213	36,25

UAT DRAGOSLAVELE – INTRAVILAN	
DIAMETRU (mm)	L(m)
63	525
90	3558
110	165
125	545
160	244
OL 3"	24
TOTAL	5061
UAT DRAGOSLAVELE – EXTRAVILAN	
DIAMETRU (mm)	L(m)
160	292
TOTAL	292

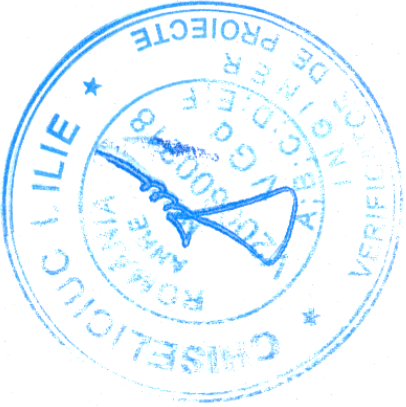

MOSORA ALEX SEBASTIAN
Tip autorizatie: PGD
Legitimatie nr. 205180078
Perioada valabilitate 26.05.2029

MOSORA ALEX SEBASTIAN
Tip autorizatie: PGD
Legitimatie nr. 311170029
Perioada valabilitate 28.11.2027

GPT SMART PARTNER S.R.L.
Tip autorizatie: PDSB
Nr.23993
Perioada valabilitate:13.02.2030

GPT SMART PARTNER S.R.L.
Tip autorizatie: PT
Nr.23992
Perioada valabilitate:13.02.2030

LEGENDA

- Limita intravilan
- Conducta gaze naturale PEHD PE100 (MP) proiectata, montata subteran
- Conducta gaze naturale OL (MP) proiectata, montata supateran
- Conducta de transport gaze naturale, montata subteran
- Vana de sectionare
- Nod
- Statie de Reglare-Masurare-Predate a gazelor naturale (SRMP), Q=2500 Nm3/h

VERIFICATOR EXPERT	NUME GPT SMART PARTNER S.R.L. CUI:RO36544062 Nr.Reg.Com.J2016001275266 Mun.Targu Mures, Jud. Mures	SEMNATURA	CERINTA:	REFERAT VERIFICARE PROIECT / EXPERTIZA NR. / DATA	PROIECT NR: 05/2025
SPECIFICATIE	NUME	SEMNATURA	SCARA:	DENUMIRE PROIECT: INFINTARE SISTEM DE DISTRIBUTIE GAZE NATURALE IN COMUNA DRAGOSLAVELE, JUDETUL ARGES	FAZA: P.T.+D.E
SEF PROIECT	Ing. Alex S. MOSORA			BENEFICIAR: Comuna Dragoslavele, judetul Arges	
PROIECTAT	Ing. Alex S. MOSORA		DATA: SEPTEMBRIE 2025	DENUMIRE PLANSĂ: SCHEMA DE CALCUL	PLANSĂ NR: S1
DESENAT	Ing. Iluta Chiselnicu				