


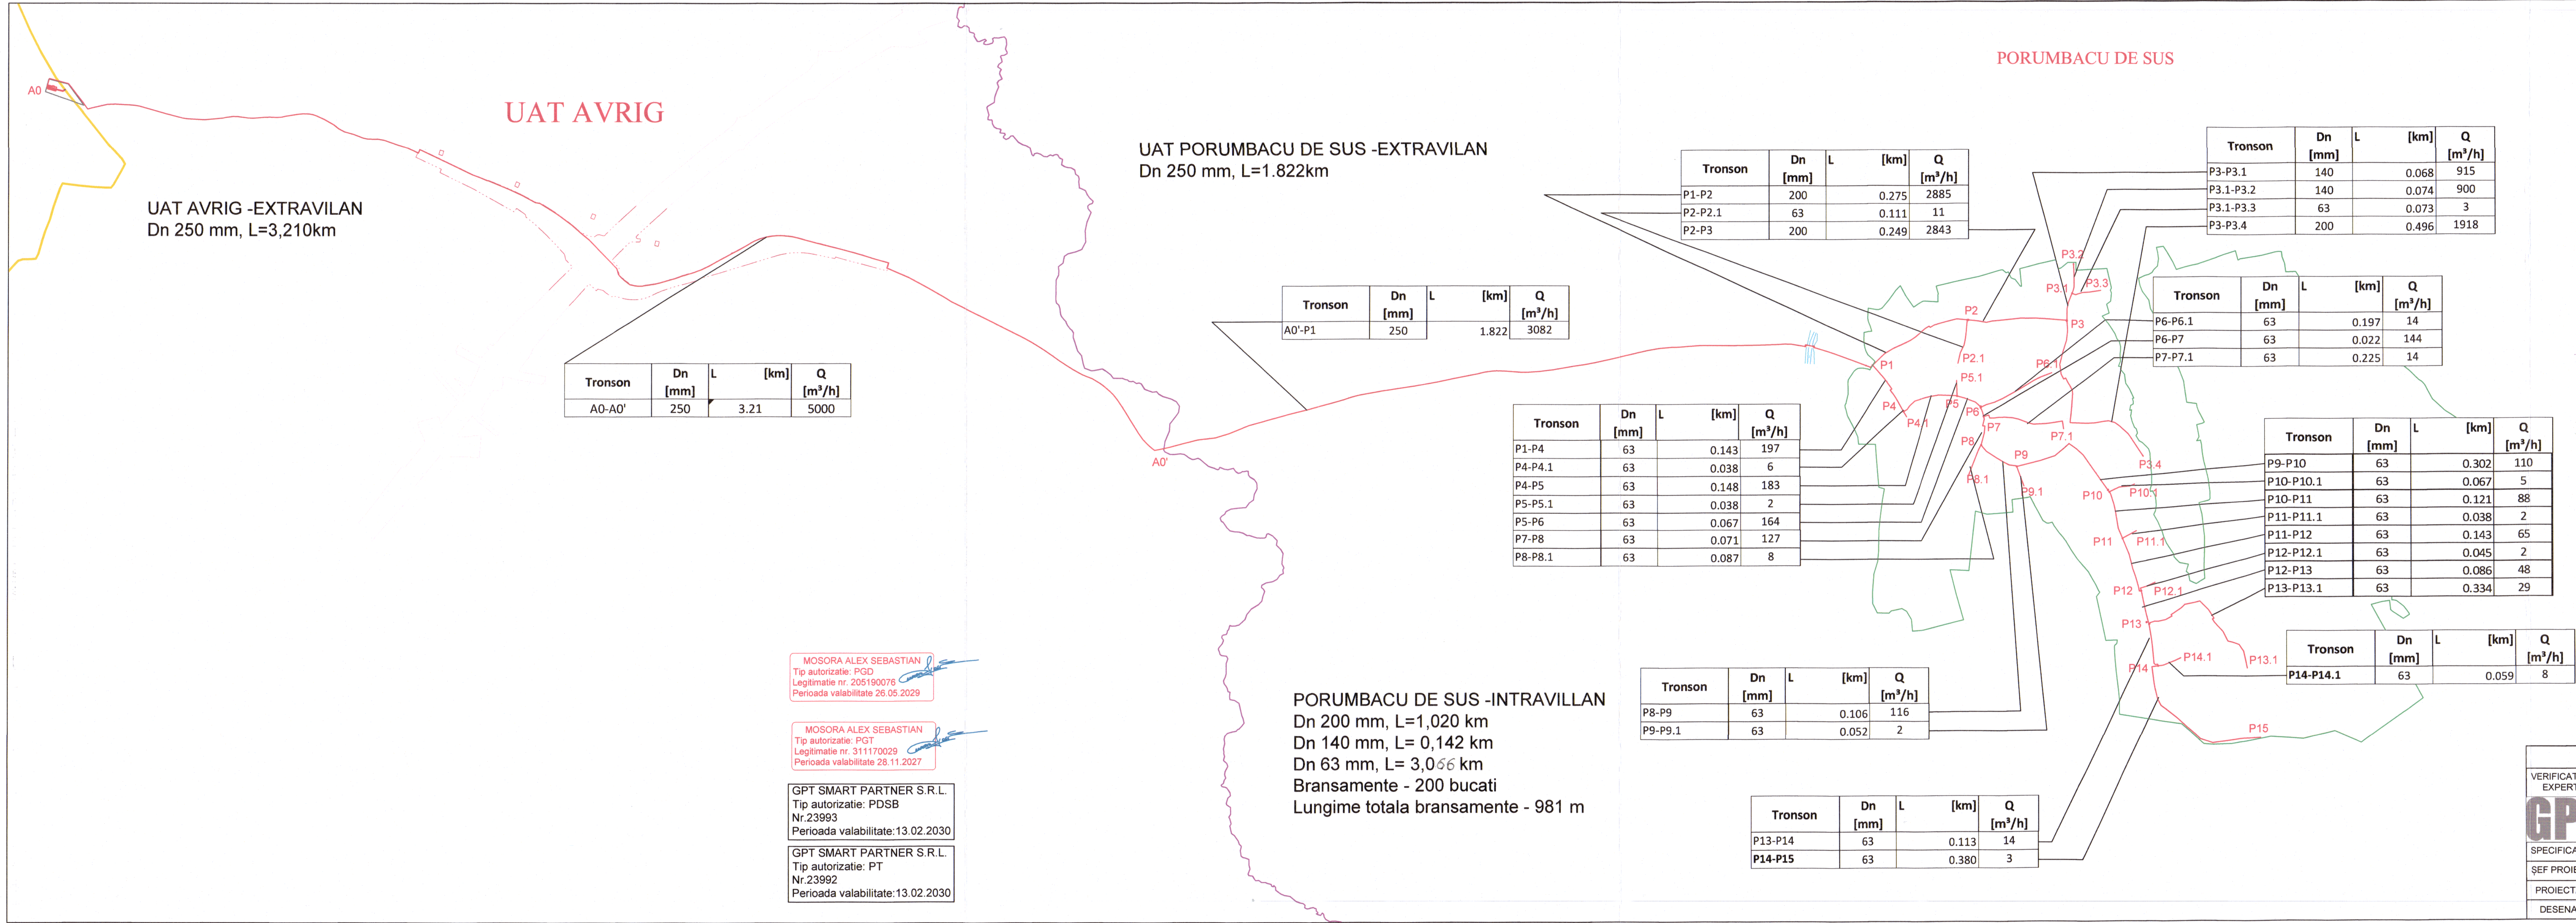

UAT	Localitate	Tronson	Dn [mm]	L [km]	Q [m³/h]
AVRIG	AVRIG	A0-A0'	250	3.21	5000
TOTAL LOCALITATEA AVRIG pe diametre			250	3.21	
TOTAL LOCALITATEA AVRIG			3.21 km		
TOTAL UAT AVRIG			3.21 km		
UAT	Localitate	Tronson	Dn [mm]	L [km]	Q [m³/h]
PORUMBACU DE JOS	PORUMBACU DE SUS	A0'-P1	250	1.822	3082
PORUMBACU DE JOS	PORUMBACU DE SUS	P1-P2	200	0.275	2885
PORUMBACU DE JOS	PORUMBACU DE SUS	P2-P2.1	63	0.111	11
PORUMBACU DE JOS	PORUMBACU DE SUS	P2-P3	200	0.249	2843
PORUMBACU DE JOS	PORUMBACU DE SUS	P3-P3.1	140	0.068	915
PORUMBACU DE JOS	PORUMBACU DE SUS	P3.1-P3.2	140	0.074	900
PORUMBACU DE JOS	PORUMBACU DE SUS	P3.1-P3.3	63	0.073	3
PORUMBACU DE JOS	PORUMBACU DE SUS	P3.1-P3.4	200	0.496	1918
PORUMBACU DE JOS	PORUMBACU DE SUS	P3-P3.1	140	0.068	915
PORUMBACU DE JOS	PORUMBACU DE SUS	P3.1-P3.2	140	0.074	900
PORUMBACU DE JOS	PORUMBACU DE SUS	P3.1-P3.3	63	0.073	3
PORUMBACU DE JOS	PORUMBACU DE SUS	P3.1-P3.4	200	0.496	1918
PORUMBACU DE JOS	PORUMBACU DE SUS	P1-P4	63	0.143	197
PORUMBACU DE JOS	PORUMBACU DE SUS	P4-P4.1	63	0.038	6
PORUMBACU DE JOS	PORUMBACU DE SUS	P4-P5	63	0.148	183
PORUMBACU DE JOS	PORUMBACU DE SUS	P5-P5.1	63	0.038	2
PORUMBACU DE JOS	PORUMBACU DE SUS	P5-P6	63	0.067	164
PORUMBACU DE JOS	PORUMBACU DE SUS	P7-P8	63	0.071	127
PORUMBACU DE JOS	PORUMBACU DE SUS	P8-P8.1	63	0.087	8
PORUMBACU DE JOS	PORUMBACU DE SUS	P9-P9.1	63	0.106	116
PORUMBACU DE JOS	PORUMBACU DE SUS	P10-P10.1	63	0.052	2
PORUMBACU DE JOS	PORUMBACU DE SUS	P10-P11	63	0.302	110
PORUMBACU DE JOS	PORUMBACU DE SUS	P11-P11.1	63	0.067	5
PORUMBACU DE JOS	PORUMBACU DE SUS	P11-P12	63	0.121	88
PORUMBACU DE JOS	PORUMBACU DE SUS	P12-P12.1	63	0.038	2
PORUMBACU DE JOS	PORUMBACU DE SUS	P12-P13	63	0.143	65
PORUMBACU DE JOS	PORUMBACU DE SUS	P13-P13.1	63	0.045	2
PORUMBACU DE JOS	PORUMBACU DE SUS	P13-P14	63	0.086	48
PORUMBACU DE JOS	PORUMBACU DE SUS	P14-P14.1	63	0.334	29
PORUMBACU DE JOS	PORUMBACU DE SUS	P14-P15	63	0.059	8
PORUMBACU DE JOS	PORUMBACU DE SUS	P14-P15	63	0.380	3
TOTAL LOCALITATEA PORUMBACU DE SUS pe diametre			250	1.822	
TOTAL LOCALITATEA PORUMBACU DE JOS			200	1.020	
TOTAL UAT PORUMBACU DE JOS			140	0.142	
TOTAL UAT AVRIG+ UAT PORUMBACU DE JOS			63	3.066	
TOTAL LOCALITATEA PORUMBACU DE SUS			6.050 km		
TOTAL UAT PORUMBACU DE JOS			6.050 km		
TOTAL UAT AVRIG+ UAT PORUMBACU DE JOS			9.260 km		

VERIFICATOR EXPERT	NUME	SEMNATURA	CERINTA:	REFERAT VERIFICARE PROIECT / EXPERTIZA NR. / DATA
GPT Smart Partner	GPT SMART PARTNER S.R.L.	CUI: RO36544062, Nr. Reg. Com. J2016001275266	Mun. Targu Mures, Jud. Mures	DENUMIRE PROIECT: Infiintare sistem de distributie a gazelor naturale in comuna Porumbacu de Jos, judetului Sibiu
SPECIFICATIE	NUME	SEMNATURA	SCARA:	BENEFICIAR:
SEF PROIECT	ing. Alex S. MOSORA		-	UAT Comuna Porumbacu de Jos
PROIECTAT	ing. Ildiko BAKOS		DATA: IULIE 2026	DENUMIRE PLANSĂ: Schema de CALCUL
DESENAT	ing. Iliuta CHISELICIU			FAZA: P.T.+D.E.
				Plansa nr.: s1_rev 0