


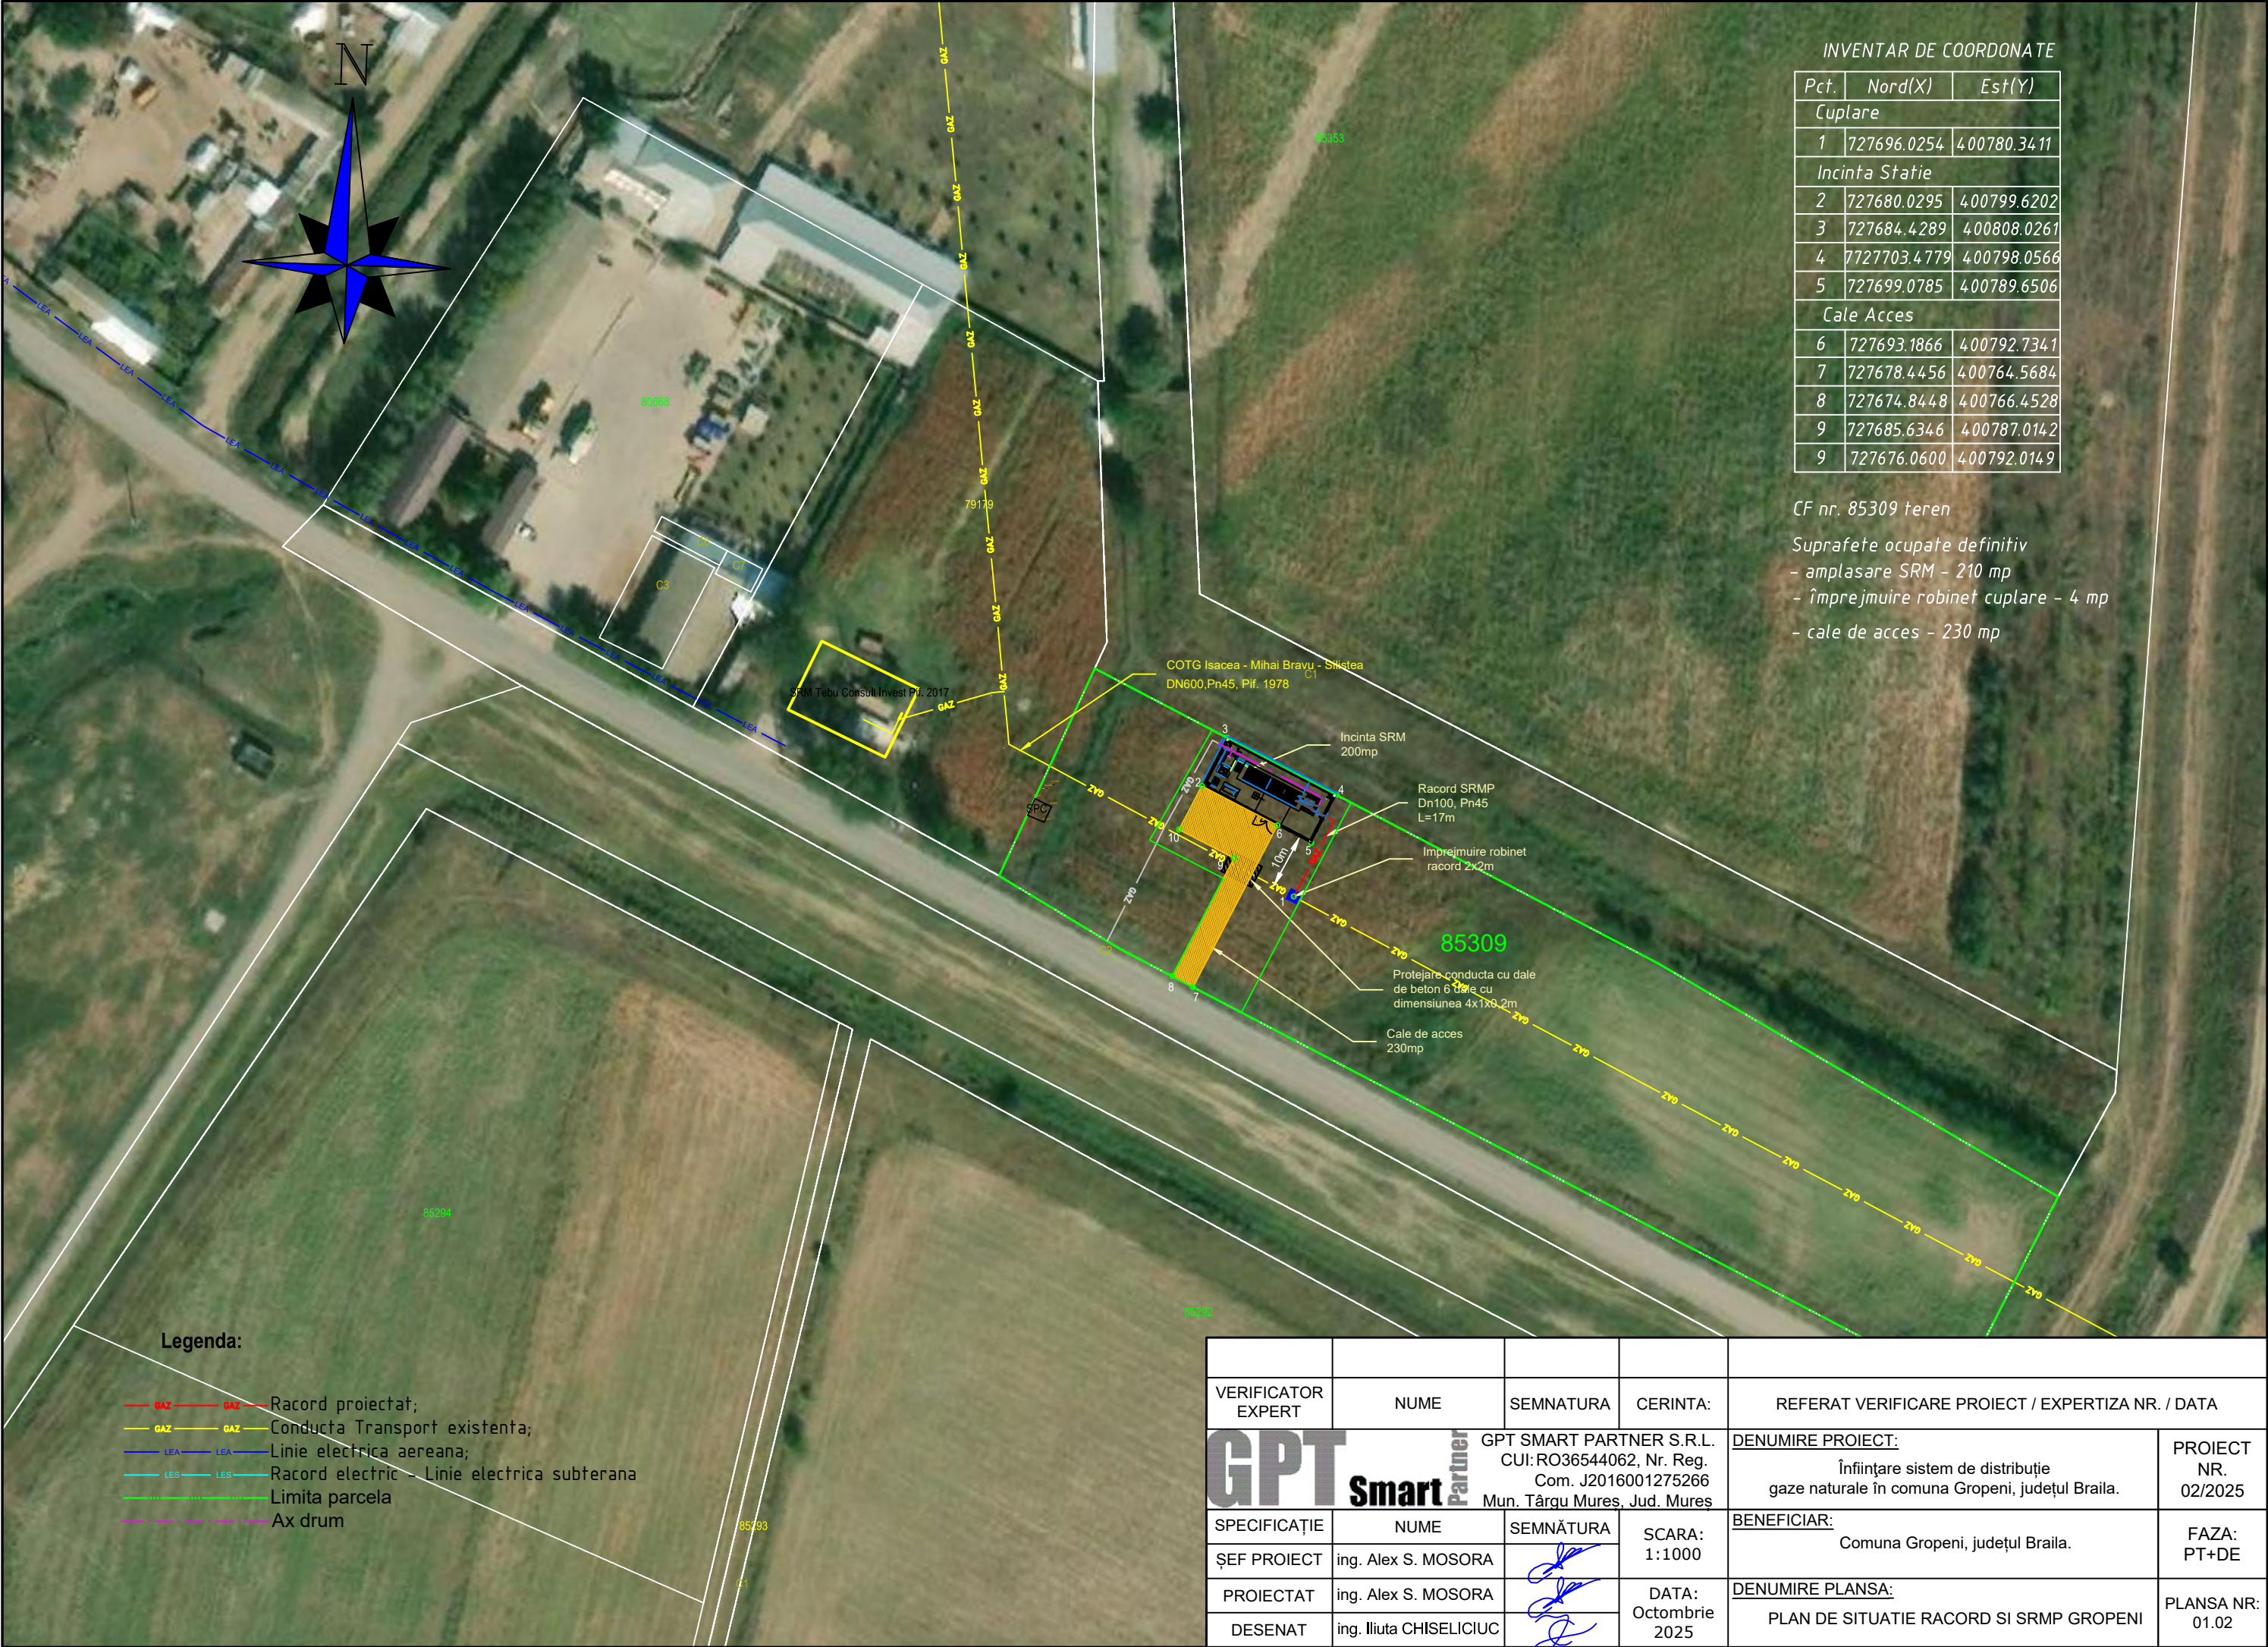

INVENTAR DE COORDONATE

Pct.	Nord(X)	Est(Y)
Cuplare		
1	727696.0254	400780.3411
Incinta Statie		
2	727680.0295	400799.6202
3	727684.4289	400808.0261
4	727703.4779	400798.0566
5	727699.0785	400789.6506
Cale Acces		
6	727693.1866	400792.7341
7	727678.4456	400764.5684
8	727674.8448	400766.4528
9	727685.6346	400787.0142
9	727676.0600	400792.0149

CF nr. 85309 teren
Suprafete ocupate definitiv
- amplasare SRM - 210 mp
- împrejmuire robinet cuplare - 4 mp
- cale de acces - 230 mp

Legenda:

- GAZ - Racord proiectat;
- GAZ - Conducta Transport existenta;
- LEA - Linie electrica aereana;
- LES - Racord electric - Linie electrica subterana
- Limita parcela
- Ax drum

VERIFICATOR EXPERT	NUME	SEMNAURA	CERINTA:	REFERAT VERIFICARE PROIECT / EXPERTIZA NR. / DATA	
GPT Smart Partner	GPT SMART PARTNER S.R.L. CUI: RO36544062, Nr. Reg. Com. J2016001275266 Mun. Târgu Mures, Jud. Mures			DENUMIRE PROIECT:	PROIECT NR. 02/2025
				Înființare sistem de distribuție gaze naturale în comuna Gropeni, județul Braila.	
SPECIFICAȚIE	NUME	SEMNAURA	SCARA:	BENEFICIAR:	FAZA:
ȘEF PROIECT	ing. Alex S. MOSORA		1:1000	Comuna Gropeni, județul Braila.	PT+DE
PROIECTAT	ing. Alex S. MOSORA		DATA:	DENUMIRE PLANSA:	PLANSĂ NR:
DESENAT	ing. Iliuta CHISELICIUC		Octombrie 2025	PLAN DE SITUATIE RACORD SI SRMP GROPENI	01.02