


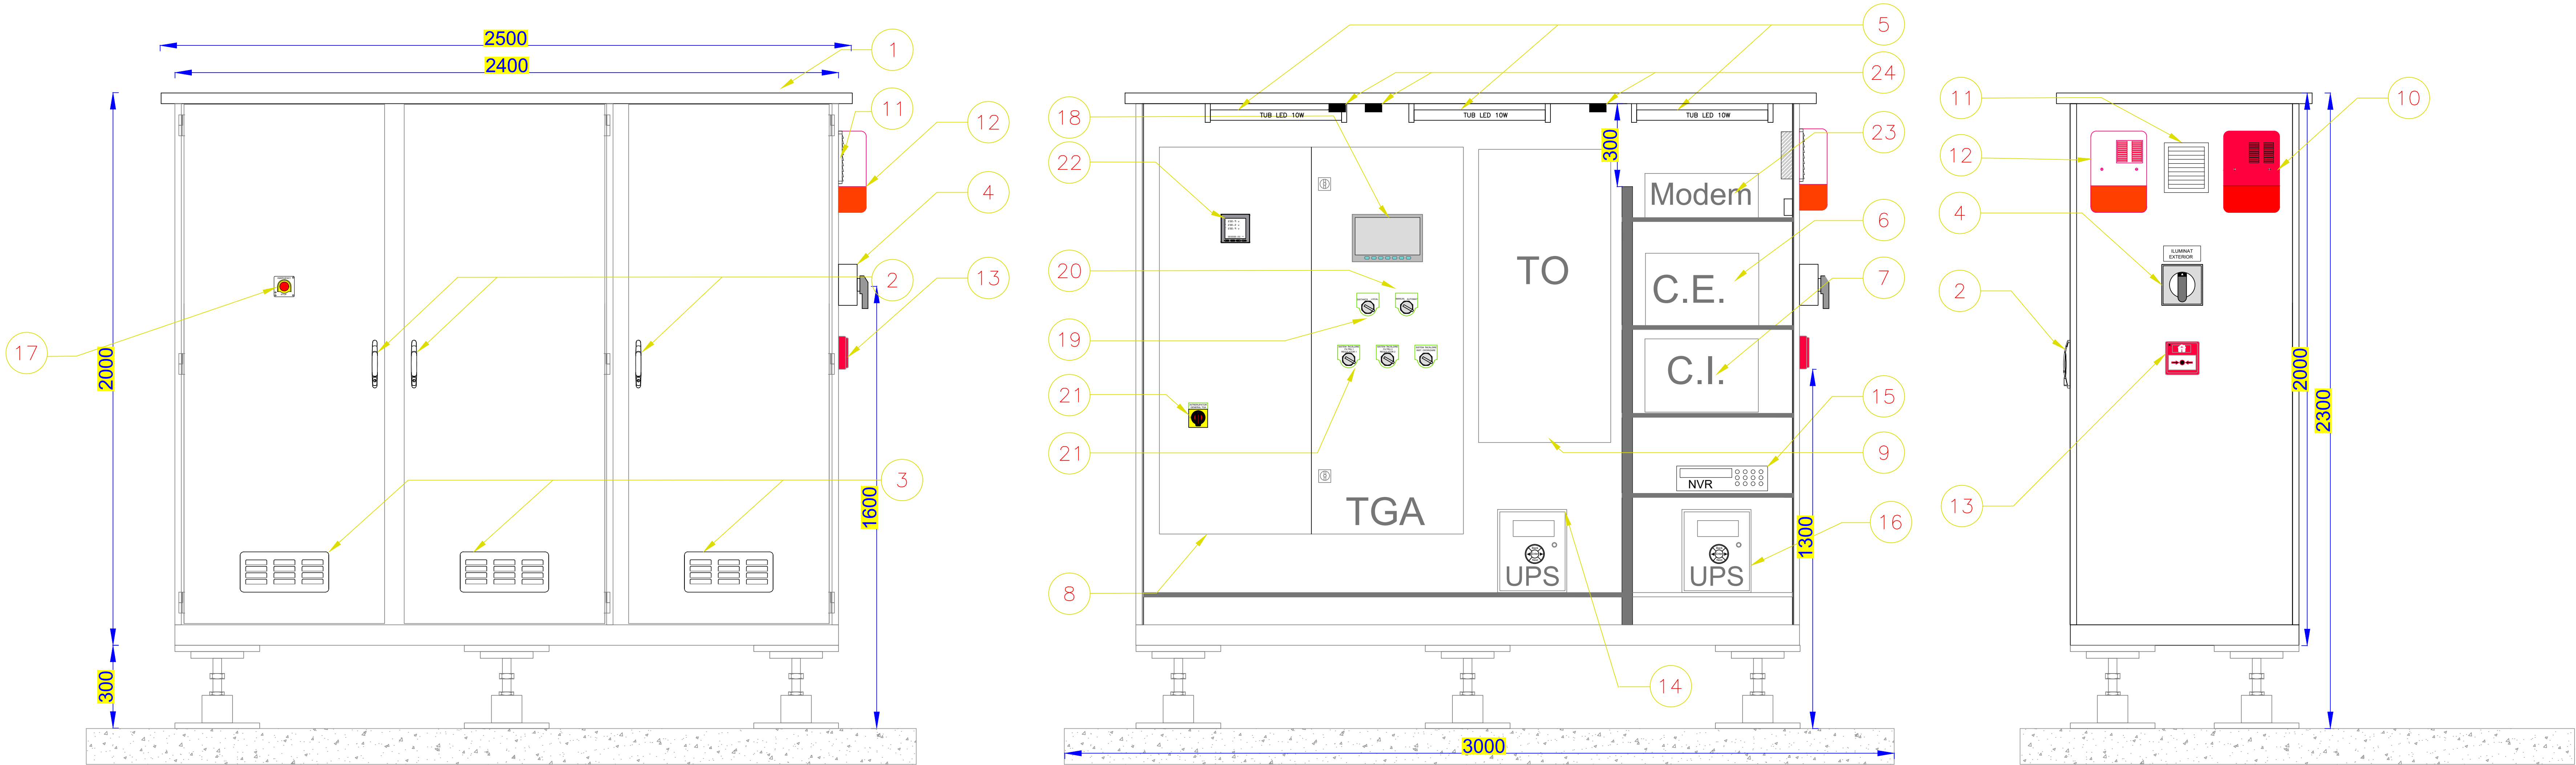

Legendă:

1. Cofret metalic termoizolant pentru tablouri electrice (Minishelter)

2. Sistem cu cheie securizare cofret

3. Grila ventilatie cu plasa anti-insecte

4. Maneta actionare iluminat

5. Corp de iluminat cu tub tehnologie LED

6. Centrala semnalizare efracție adresabila

7. Centrala adresabila semnalizare incendiu

8. Tablou electric de distributie si automatizare (TGA)

9. Tablou electric odorizare (TO)

10. Modul industrial opto-acustic de avertizare incendiu, autoalimentat (sirena)

11. Ventilator cu grila si plasa anti-insecte + protectie suplimentară peste grilă

12. Modul industrial opto-acustic de avertizare efracție, autoalimentat (sirena)

13. Declansator manual incendiu
14. UPS echipamente IED(intelligent Electronic Device)

15. Network Video Recorder

16. UPS CCTv

17. Buton oprire de urgență

18. HMI

19. Cheie comanda distanta/local

20. Cheie comanda manual/automat

21. Chei comanda sistem incalzire (in functie de schema TGA)

22. Analizor retea

23. Modem GSM

24. Contact normal inchis pentru iluminatul minischelter-ului

25. Maneta intrerupator general TGA

				REFERAT VERIFICARE PROIECT / EXPERTIZA NR. / DATA	
VERIFICATOR EXPERT	NUME	SEMNAȚURA	CERINȚA:	DENUMIRE PROIECT: Inființare sistem de distribuție gaze naturale în comuna Gropeni, județul Braila.	
SPECIFICAȚIE	NUME	SEMNAȚURA	SCARA: 1:10	BENEFICIAR: Comuna Gropeni, județul Braila.	PROIECT NR. 02/2025
	ȘEF PROIECT	ing. Alex S. MOSORA			FAZA: PT+DE
PROIECTAT	ing. Alex S. MOSORA		DATA: Octombrie 2025	DENUMIRE PLANSA: Detaliu minishelter termoizolat cu alimentare trifazătă	PLANSA NR: 02.04
DESENAT	ing. Iliuta CHISELICIU				