


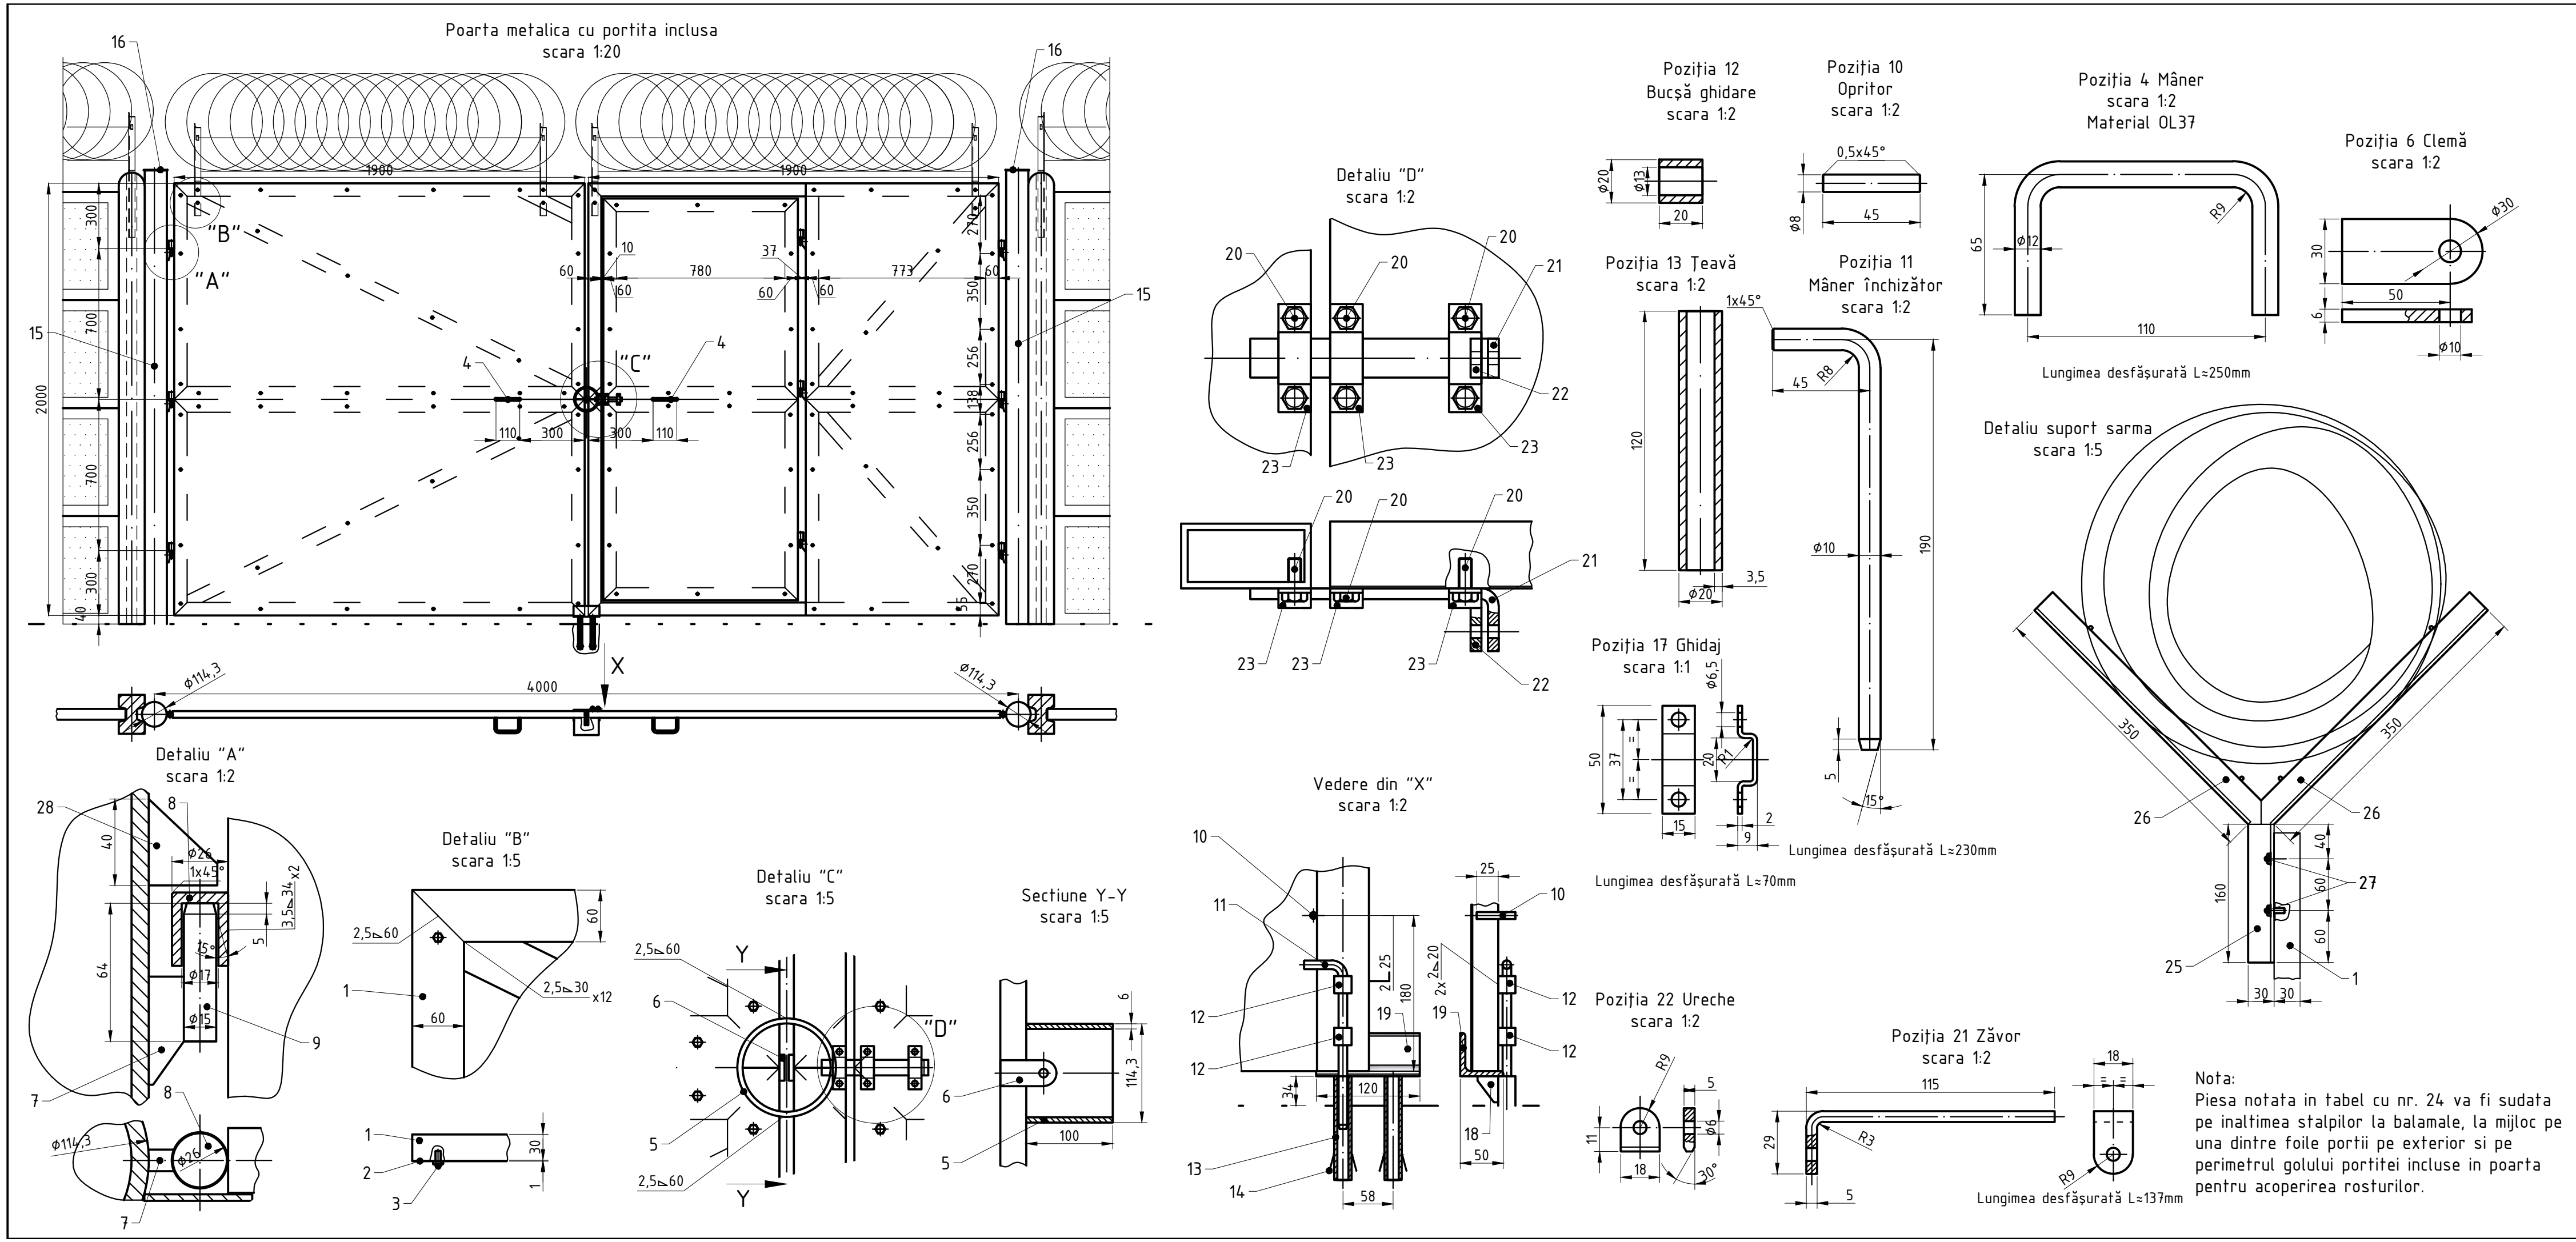

								Total [kg]	370.51
28	Opritor	S235JR	SR EN 10025	30x3	0.707	0.04	0.03	9	0.25
27	Șurub autoforant	otel zincat	SR EN ISO 4017/2011	M4,2x25			0.02	8	0.16
26	Suport sârmă	S235JR	SR EN 10025	LL30x30x4	1.78	0.35	0.62	8	4.98
25	Piesa fixare poart	S235JR	SR EN 10025	LL30x30x4	1.78	0.16	0.28	4	1.14
24	Platb. mascat gol	S235JR	SR EN 10058/2003	50x3	1.178	2.00	2.36	4	9.42
23	Ghidaj	S235JR	SR EN 10024	15x2	0.236	0.07	0.017	3	0.05
22	Ureche	S235JR	SR EN 10025	18x5	0.707	0.02	0.01	1	0.01
21	Zăvor	S235JR	SR EN 10025	18x5	0.707	0.14	0.10	1	0.10
20	Șurub autoforant	otel zincat	SR EN ISO 4017/2011	M4,2x19			0.02	6	0.12
19	Comier suport	S235JR	SR EN 10025	LL50x50x6	4.47	0.12	0.54	1	0.54
18	Guseu	S235JR	EN 10051	30x10	2.36	0.025	0.06	2	0.12
17	Prazn	S235JR		ø8	0.395	0.30	0.12	8	0.95
16	Capac stâlp	S235JR	SR EN 10025	120x2	1.57	0.12	0.19	2	0.38
15	Stâlp poartă	S235JRH	EN 10219-1	ø114,3x8	21	3.00	63.00	2	126.00
14	Prazn	S235JR		ø6	0.222	0.05	0.01	4	0.04
13	Teavă	S235JRH	EN 10219-1	ø20x3,6	1.46	0.12	0.18	2	0.35
12	Bucșă ghidare	S235JR	SR EN 10025	ø20	2.47	0.020	0.05	2	0.10
11	Mâner închizător	S235JR		ø10	0.617	0.230	0.14	1	0.14
10	Opritor	S235JR		ø8	0.395	0.045	0.02	8	0.14
9	Bolț balama	S235JR	SR EN 10025	ø15	1.39	0.064	0.09	9	0.80
8	Bucșă balama	S235JR	SR EN 10025	ø26	4.17	0.034	0.14	9	1.28
7	Suport bolț	S275JR	SR EN 10058/2003	50x5	39.25	0.017	0.67	9	6.01
6	Clemă	S235JR	SR EN 10058/2003	30x6	1.41	0.065	0.02	2	0.04
5	Tub de protecție	S235JRH	EN 10219-1	ø114,3x6	13.5	0.10	1.35	1	1.35
4	Mâner	S235JR		ø12	0.888	0.250	0.02	2	0.04
3	Șurub autoforant	otel zincat	SR EN ISO 4017/2011	M4,2x19			0.02	100	2.00
2	Față tabla 1 mm	tb. zincată	EN 10143	2000x1000	7.85	2.00	15.70	4	62.80
1	Ramă țv. drept.	S235JR	SR EN 10219	60x30x3	3.78	4.00	15.12	10	151.20
Poz	Denumire	Material	STAS	Dim. [mm]	kg/m	m	kg/buc	Nr. Buc	Masa total

VERIFICATOR EXPERT	NUME	SEMNATURA	CERINTA:	REFERAT VERIFICARE PROIECT / EXPERTIZA NR. / DATA					
GPT Smart Partner		GPT SMART PARTNER S.R.L. CUI: RO36544062, Nr. Reg. Com. J2016001275266 Mun. Târgu Mures, Jud. Mures		DENUMIRE PROIECT: Inițiere sistem de distribuție gaze naturale în comuna Gropeni, județul Braila.				PROIECT NR. 02/2025	
SPECIFICAȚIE	NUME	SEMNĂTURA	SCARA: 1:30, 1:5, 1:2	BENEFICIAR: Comuna Gropeni, județul Braila.				FAZA: PT+DE	
ȘEF PROIECT	ing. Alex S. MOSORA			DENUMIRE PLANSA: Poarta acces in incinta				PLANSĂ NR: 03.07	
PROIECTAT	ing. Alex S. MOSORA		DATA: Octombrie 2025						
DESENAT	ing. Iliuta CHISELICIUC								